




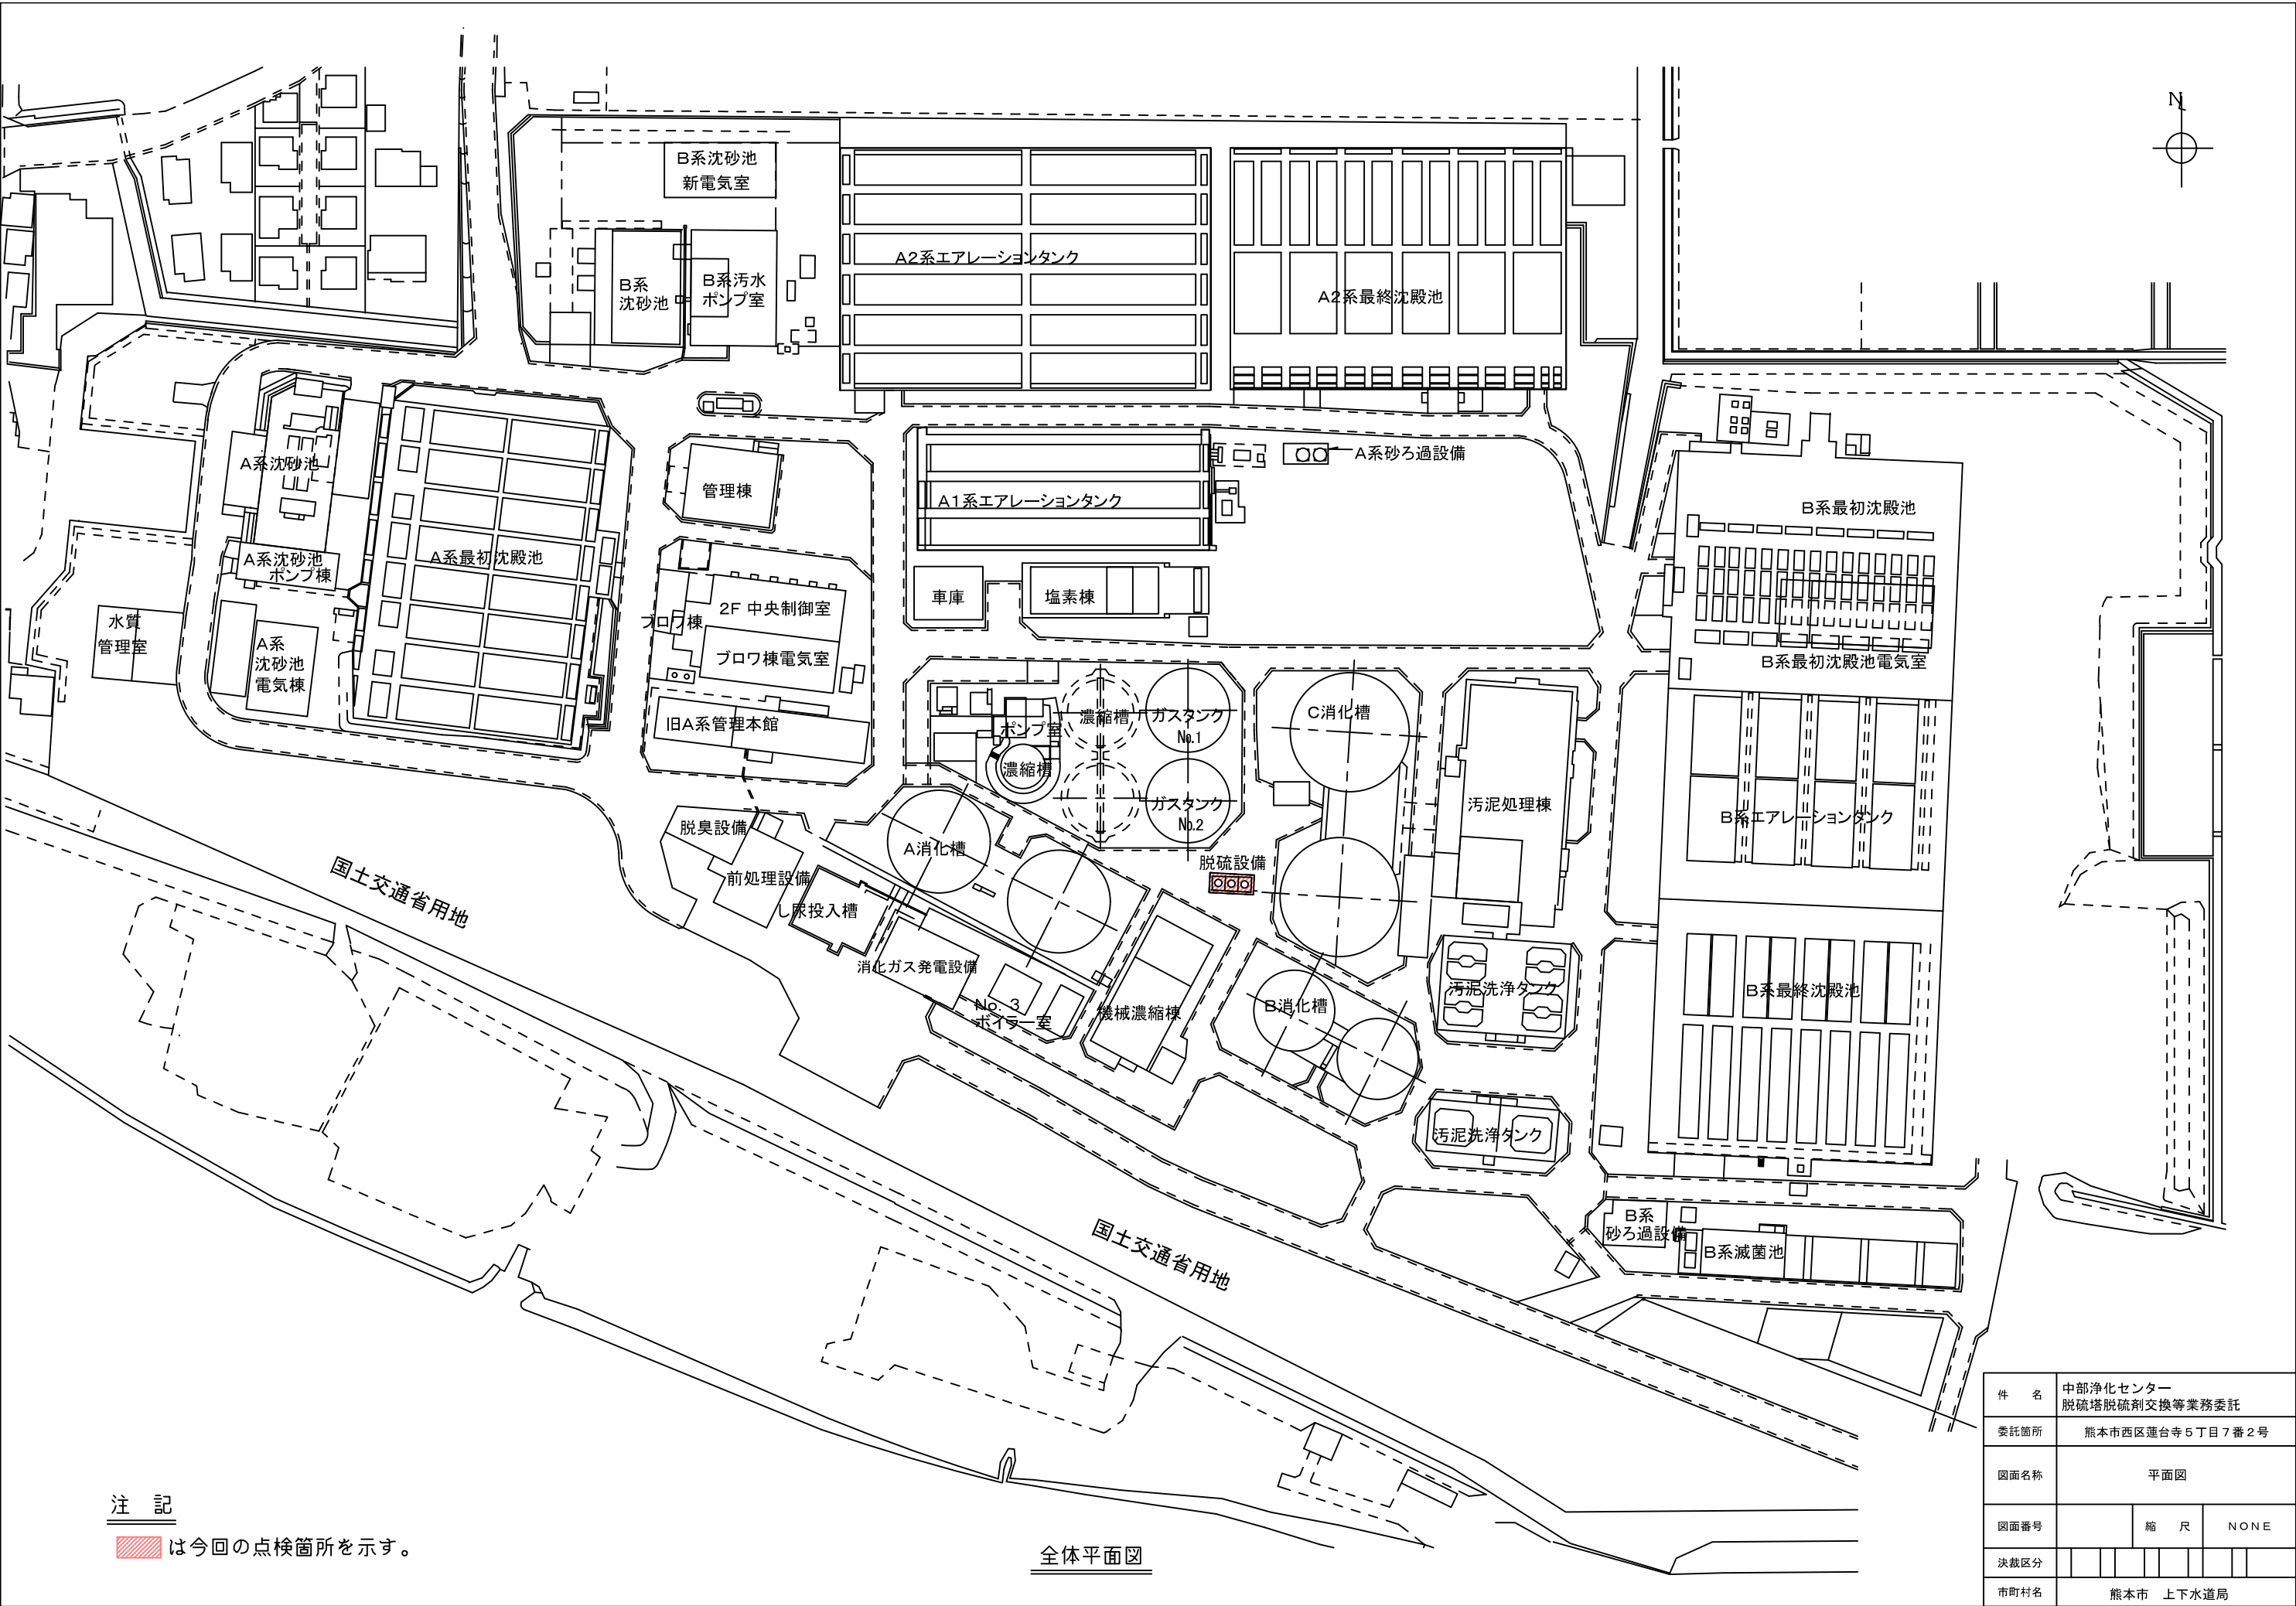

件名	中部浄化センター 脱硫塔脱硫剤交換等業務委託				
委託箇所	熊本市西区蓮台寺5丁目7番2号				
図面名称	平面図				
図面番号		縮尺	NONE		
決裁区分					
市町村名	熊本市 上下水道局				

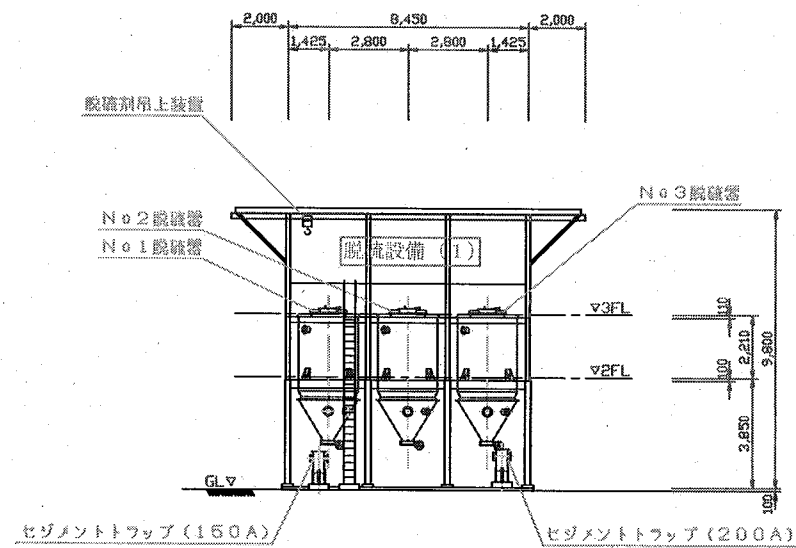

中部浄化センター脱硫設備 断面図

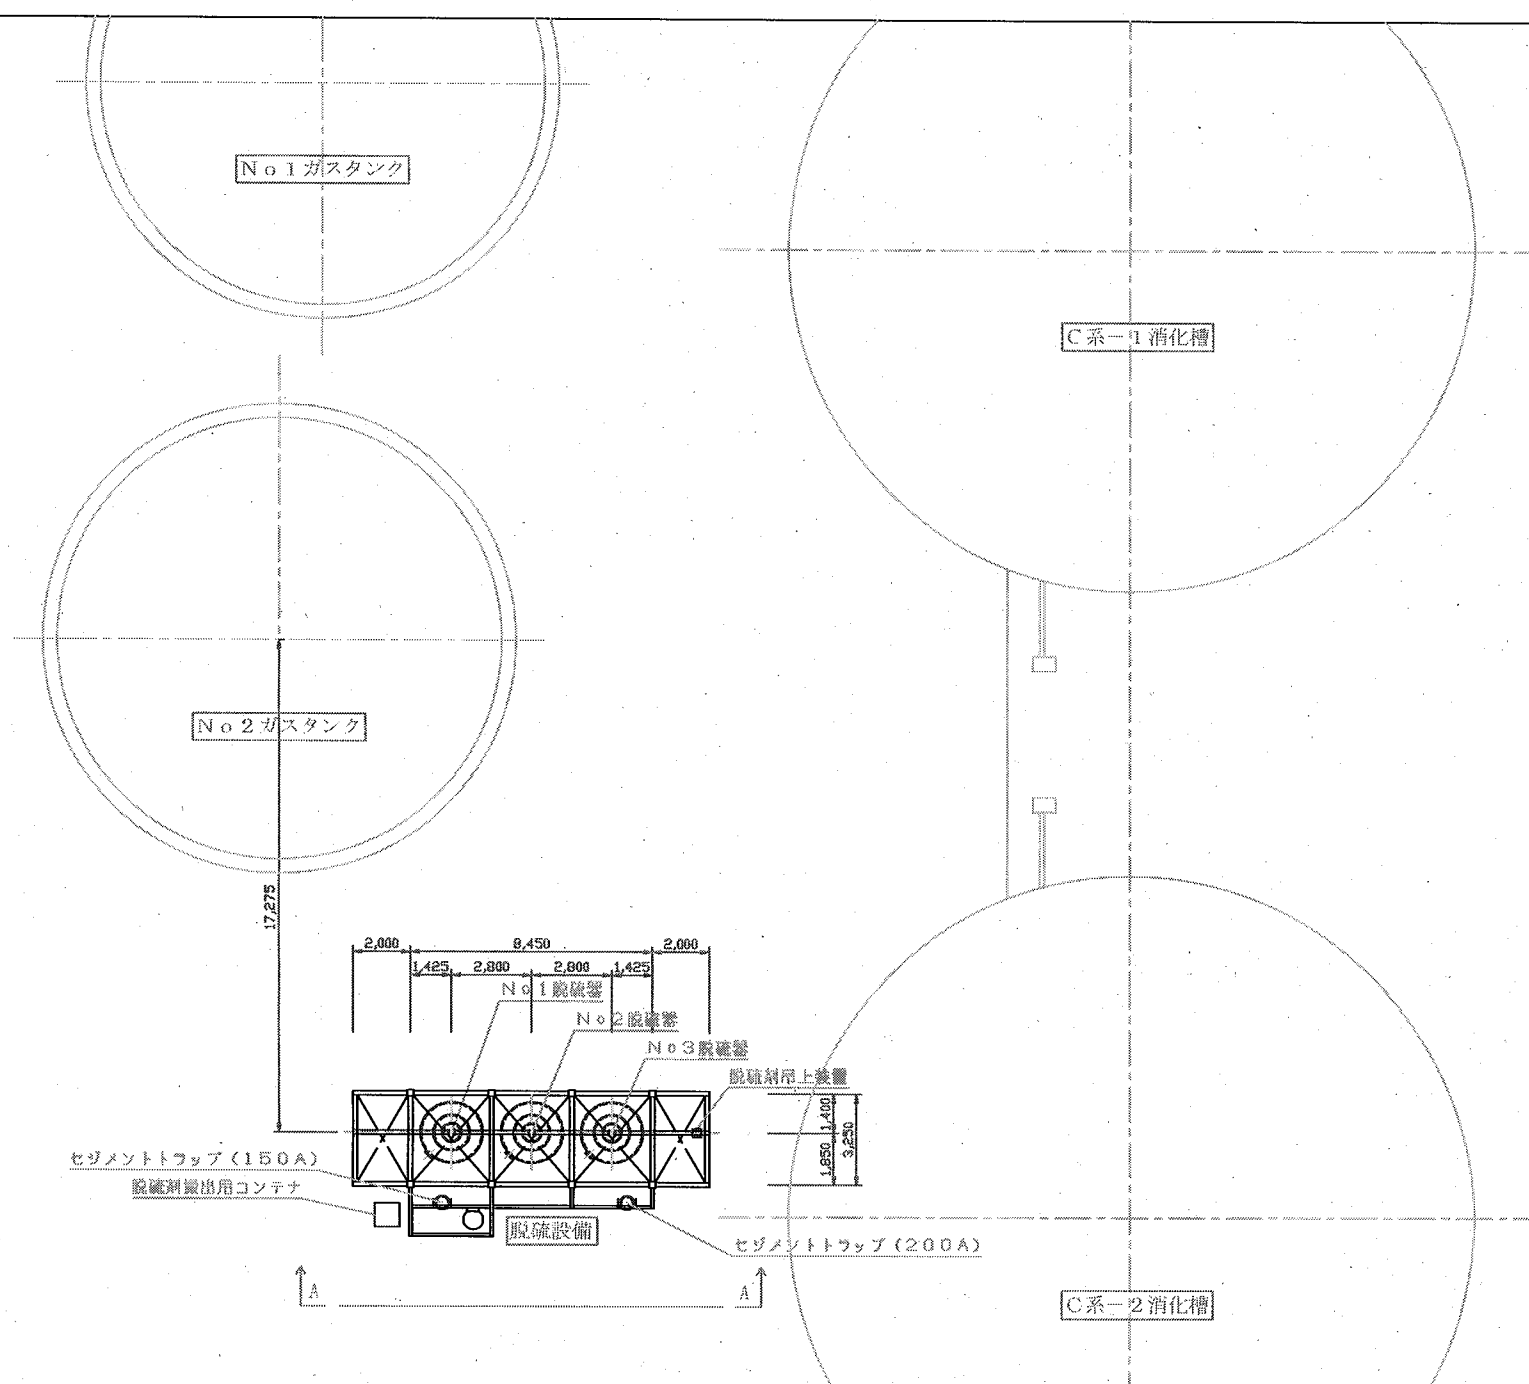

中部浄化センター脱硫設備 平面図