


健軍・庄口水源地平面図

0
10
50m
100
0
5
10
25m
1250
0
5
10
20m
1200
0
5
10
20m
0
1
5
10m
100



0 10 50m 500 0 10 20 30m 300 0 5 10 25m 250 0 5 10 20m 200 0 1 5 10m 100

件名	健軍水源外4箇所電気設備点検業務委託			
図名	健軍・庄口水源地平面図		縮尺	FREE
			図面番号	平面 1/4
課長	補佐	主査	設計	製図
	保管番号			
熊本市上下水道局水運用課				番号 20009 20508
				平成 30 年 6 月 日
				測量


秋田配水場 平面図

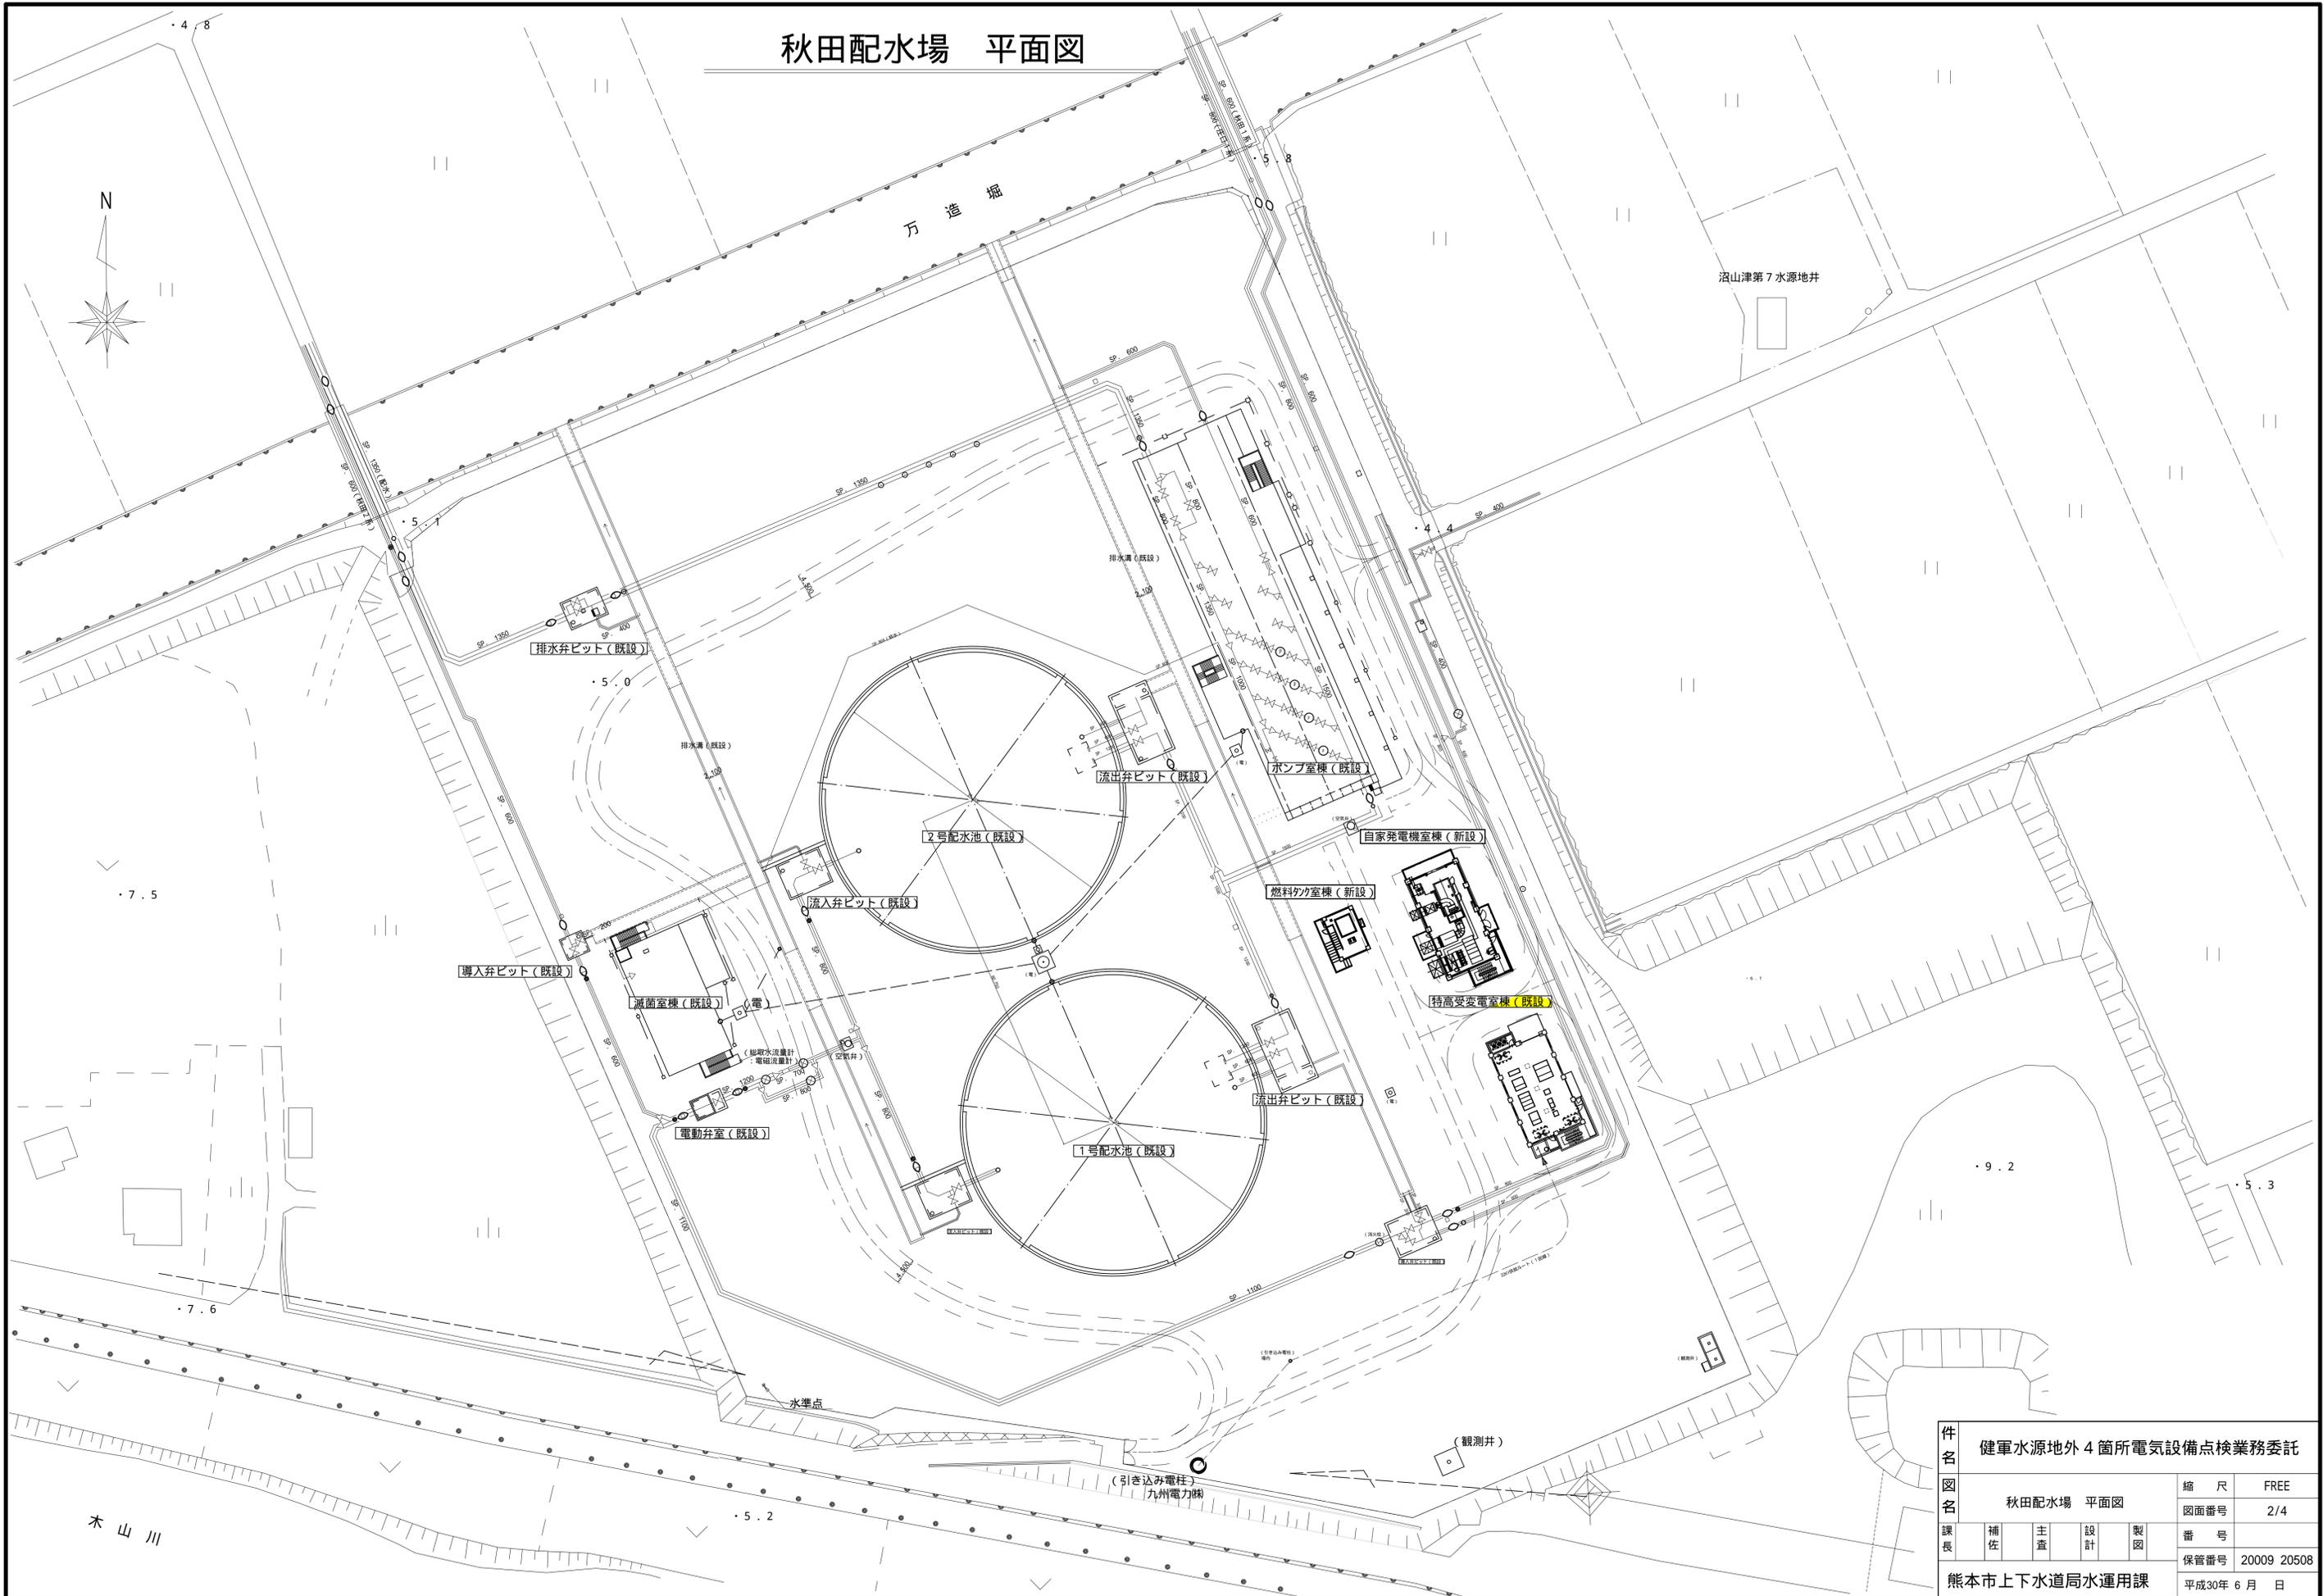


件名	健軍水源池外4箇所電気設備点検業務委託					
図名	秋田配水場 平面図	縮尺	FREE	図面番号	2/4	
課長	補佐	主査	設計	製図	番号	
					保管番号	20009 20508
熊本市上下水道局水運用課					平成30年 6月 日	

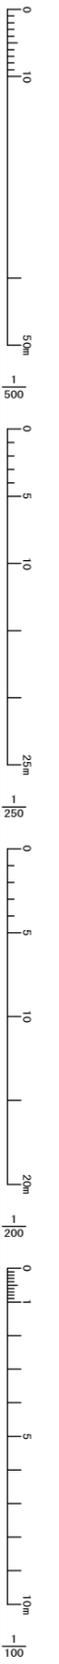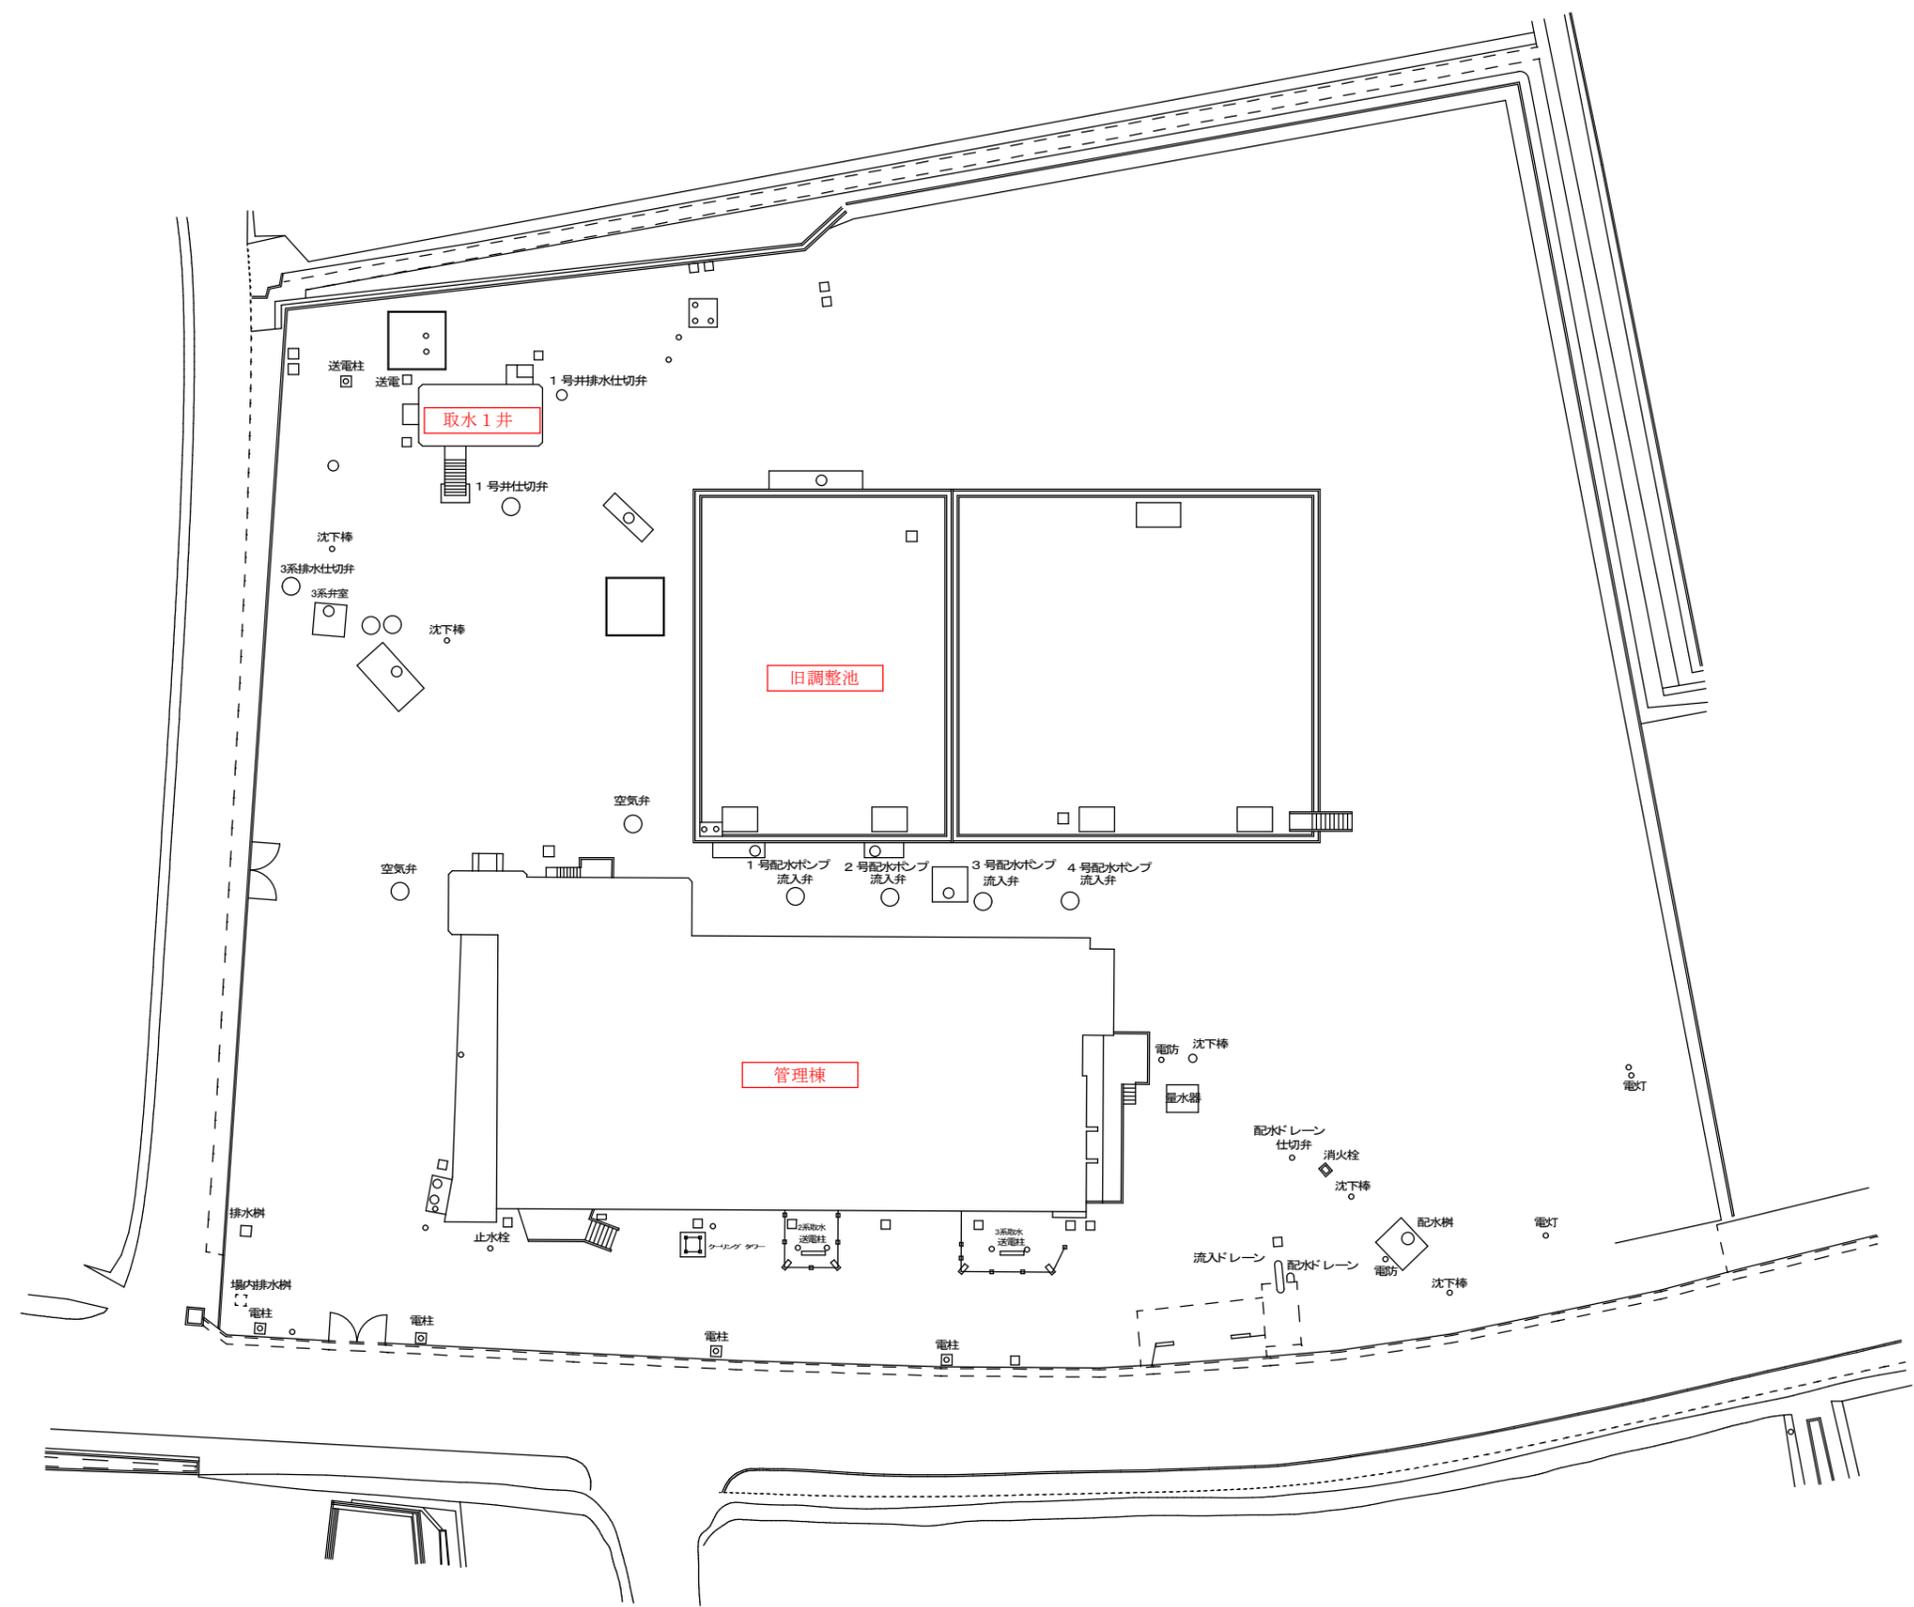



沼山津水源地平面図

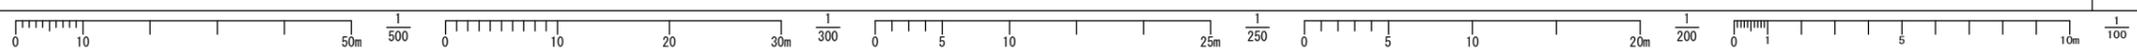

件名	健康水源地外4箇所電気設備点検業務委託			
図名	沼山津水源地平面図	縮尺	FREE	
		図面番号	平面 3/4	
課長	補佐	主査	設計	製図
	保管番号			
熊本市上下水道局水運用課				番号 20009 20508
平成 30 年 6 月 日				測量

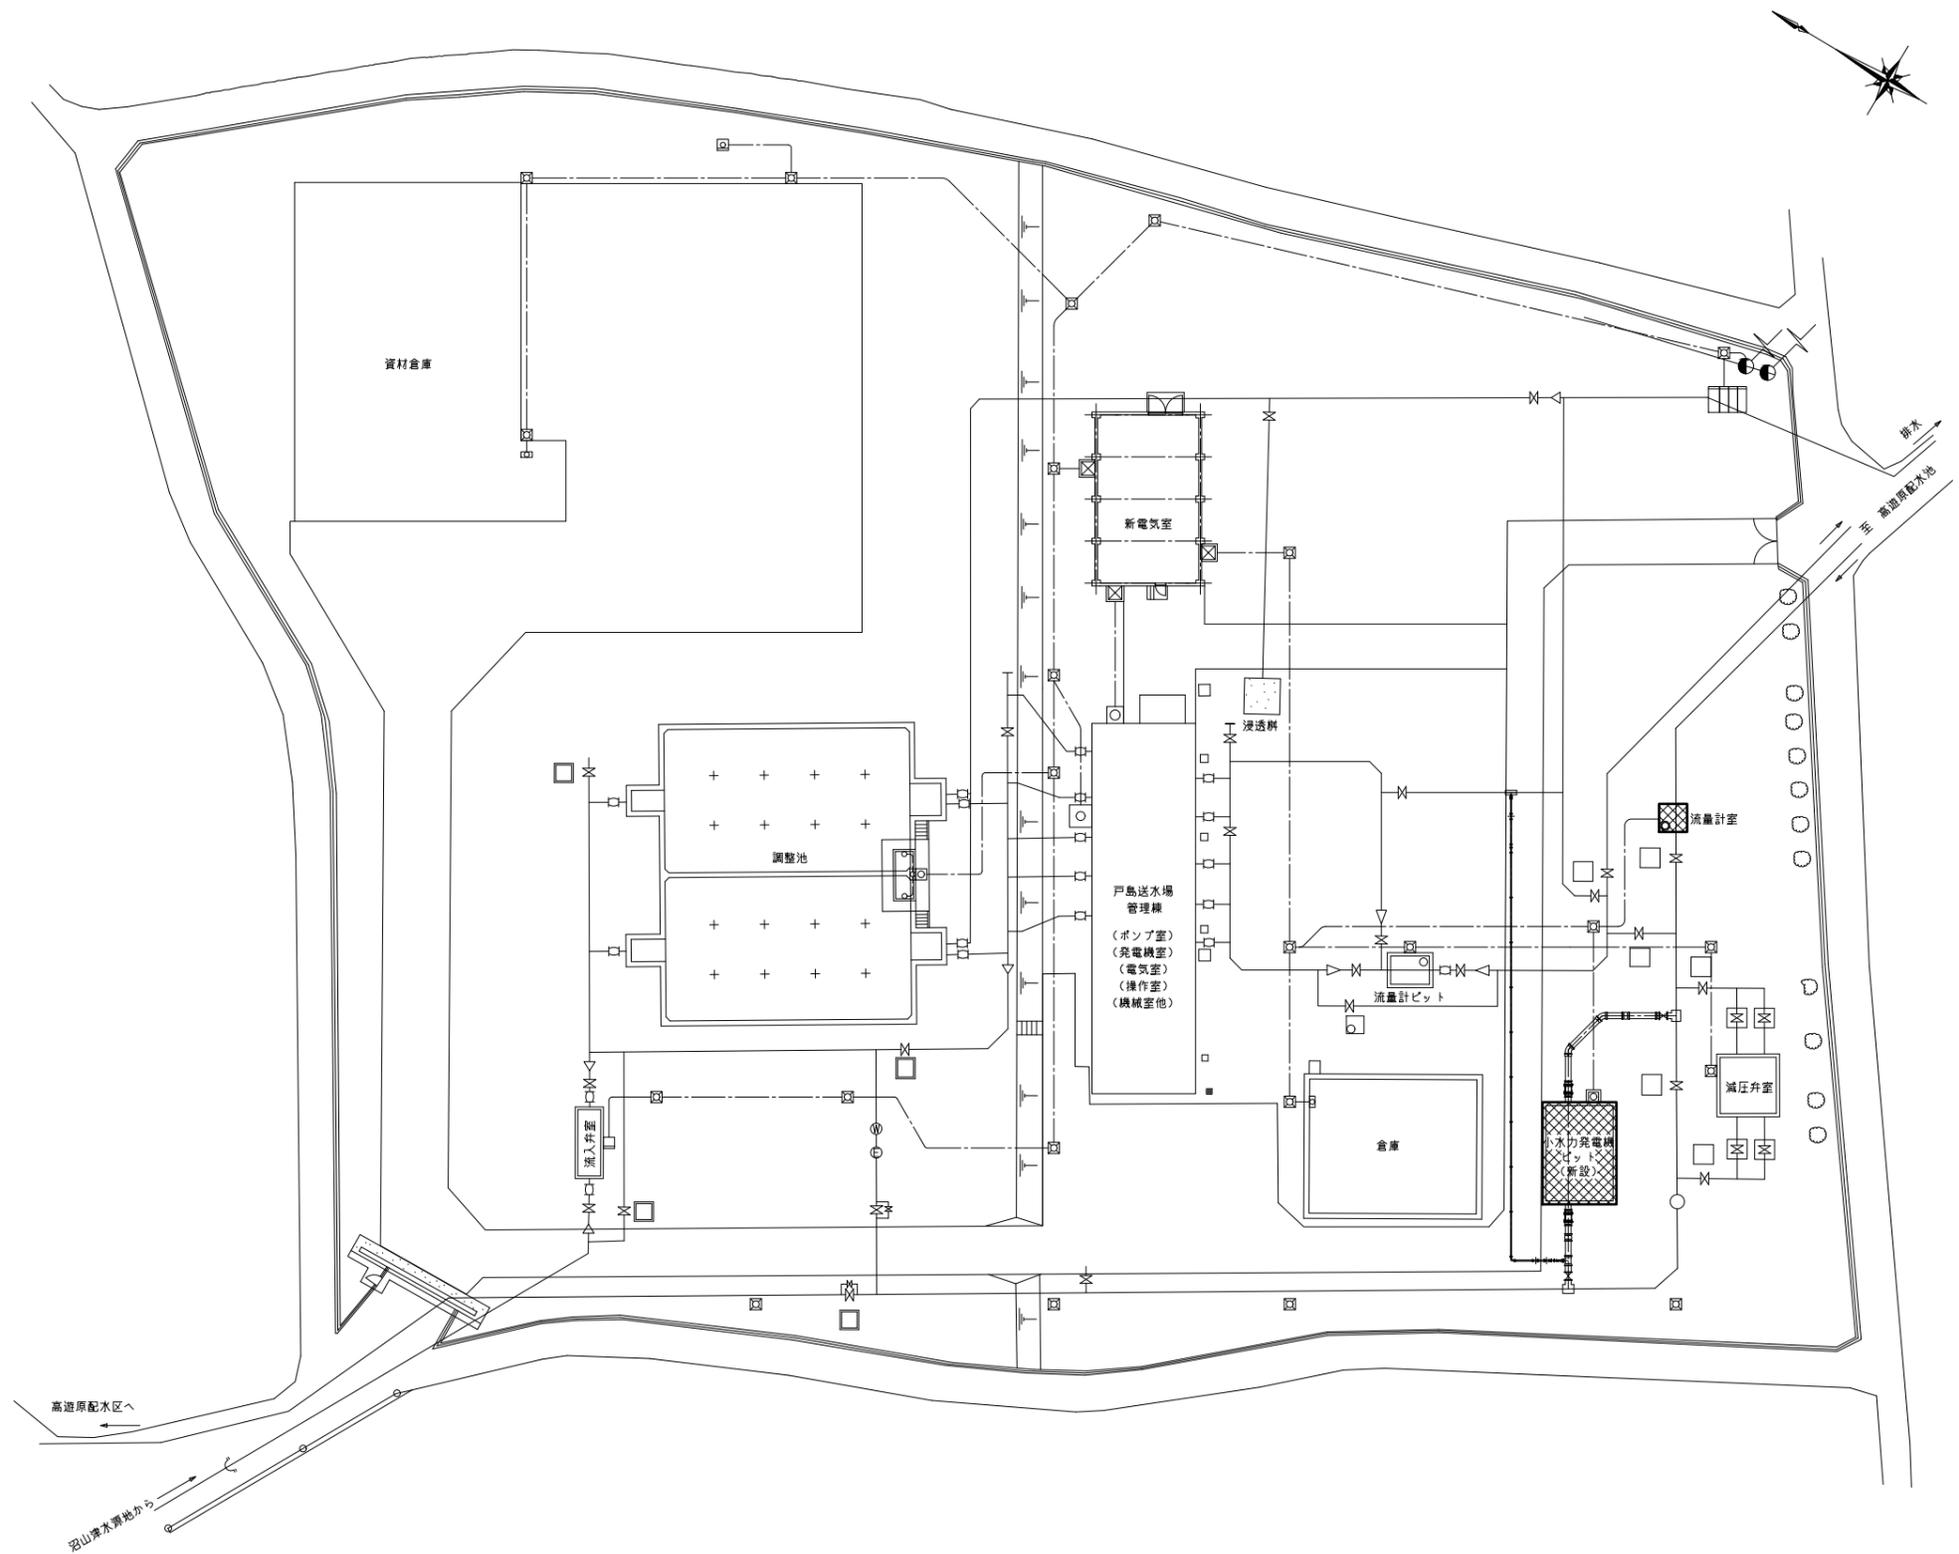

戸島送水場平面図

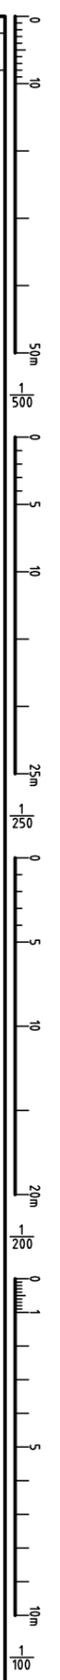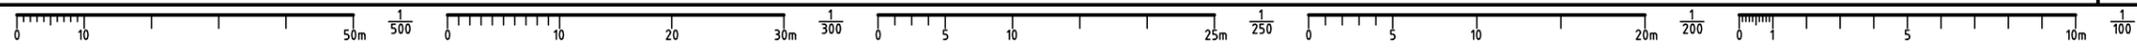

件名	健軍水源池外4箇所電気設備点検業務委託			
図名	戸島送水場平面図	縮尺	FREE	
		図面番号	平面 4/4	
課長	補佐	主査	設計	製図
	熊本市上下水道局水運用課			
	保管番号	番号	20009 20508	
		平成 30 年 6 月 日		
	測量			