


注記


は、今回の業務委託箇所

全体平面図

件名	中部浄化センター 脱硫塔脱硫剤交換等業務委託		
委託箇所	熊本市西区蓮台寺五丁目7番2号		
図面名称	平面図		
図面番号	縮尺	NONE	
決裁区分			
市町村名	熊本市 上下水道局		

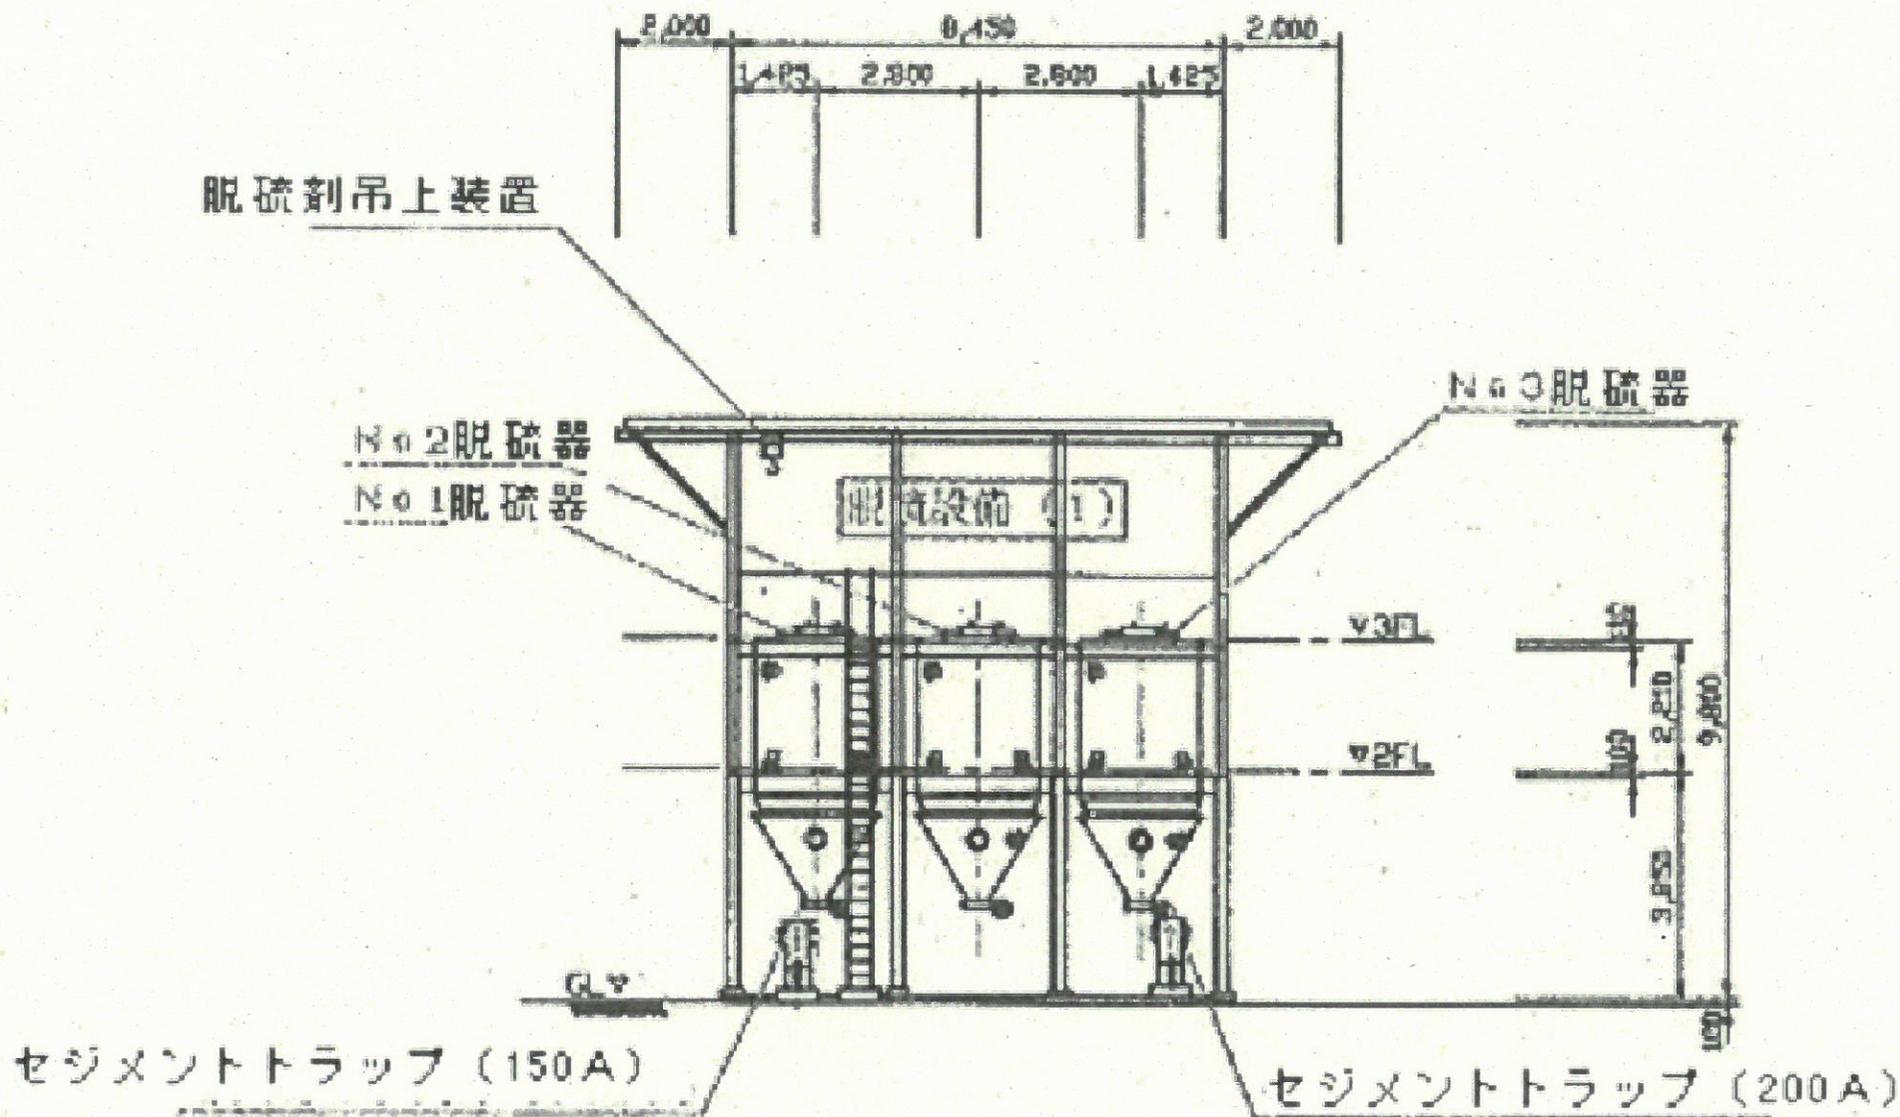

中部浄化センター脱硫設備 断面図

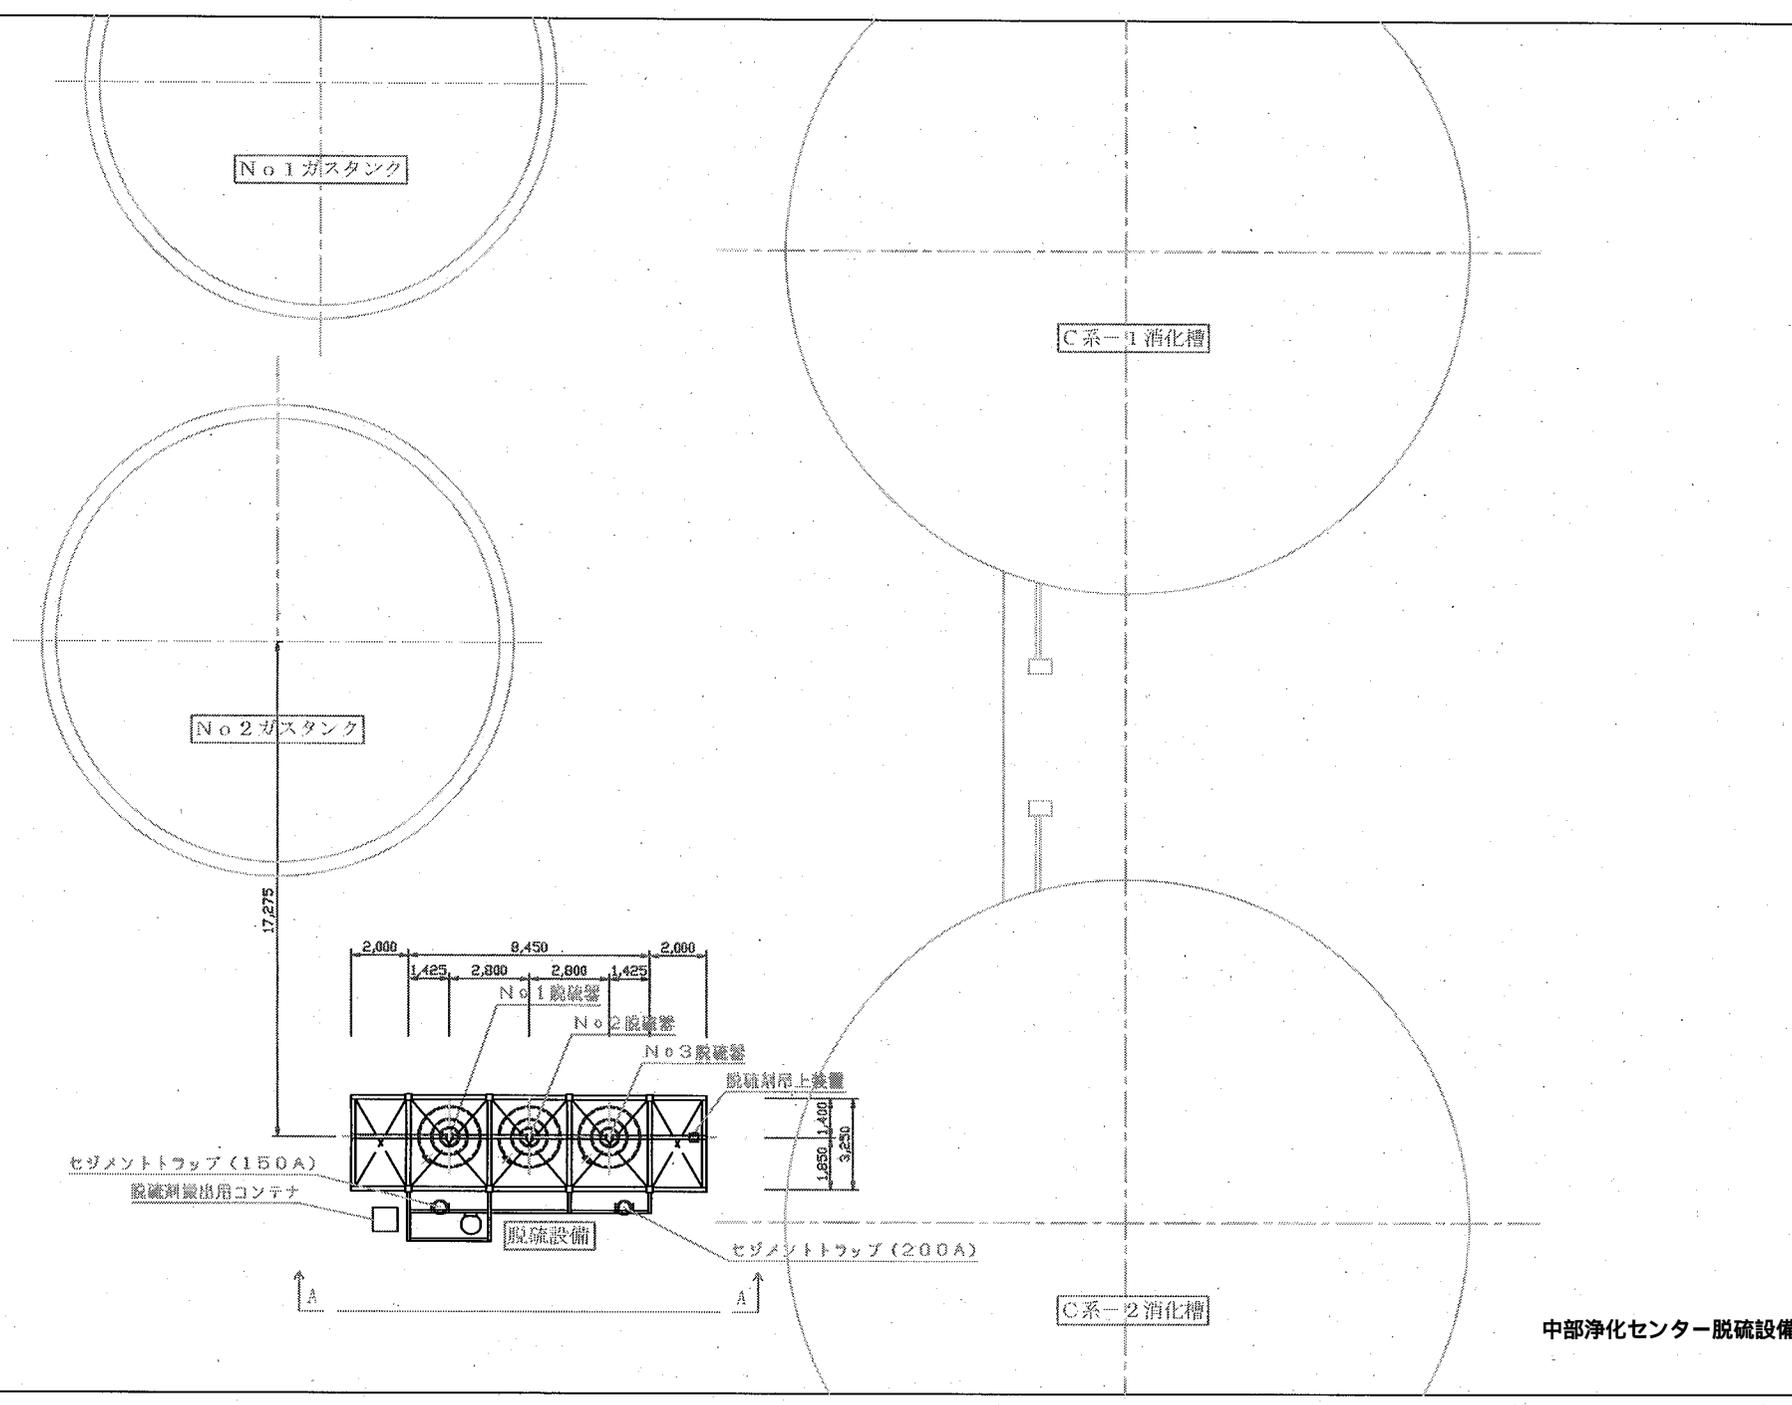

No.1 ガスタンク

C系-1 消化槽

No.2 ガスタンク

2,000 8,450 2,000
 1,425 2,800 2,800 1,425
 No.1 脱硫釜
 No.2 脱硫釜
 No.3 脱硫釜

脱硫剤上抜き
 1,850 1,400
 3,230

セメントトラップ (150A)
 脱硫剤搬出用コンテナ

脱硫設備

セメントトラップ (200A)

A

A

C系-2 消化槽

中部浄化センター脱硫設備 平面図