

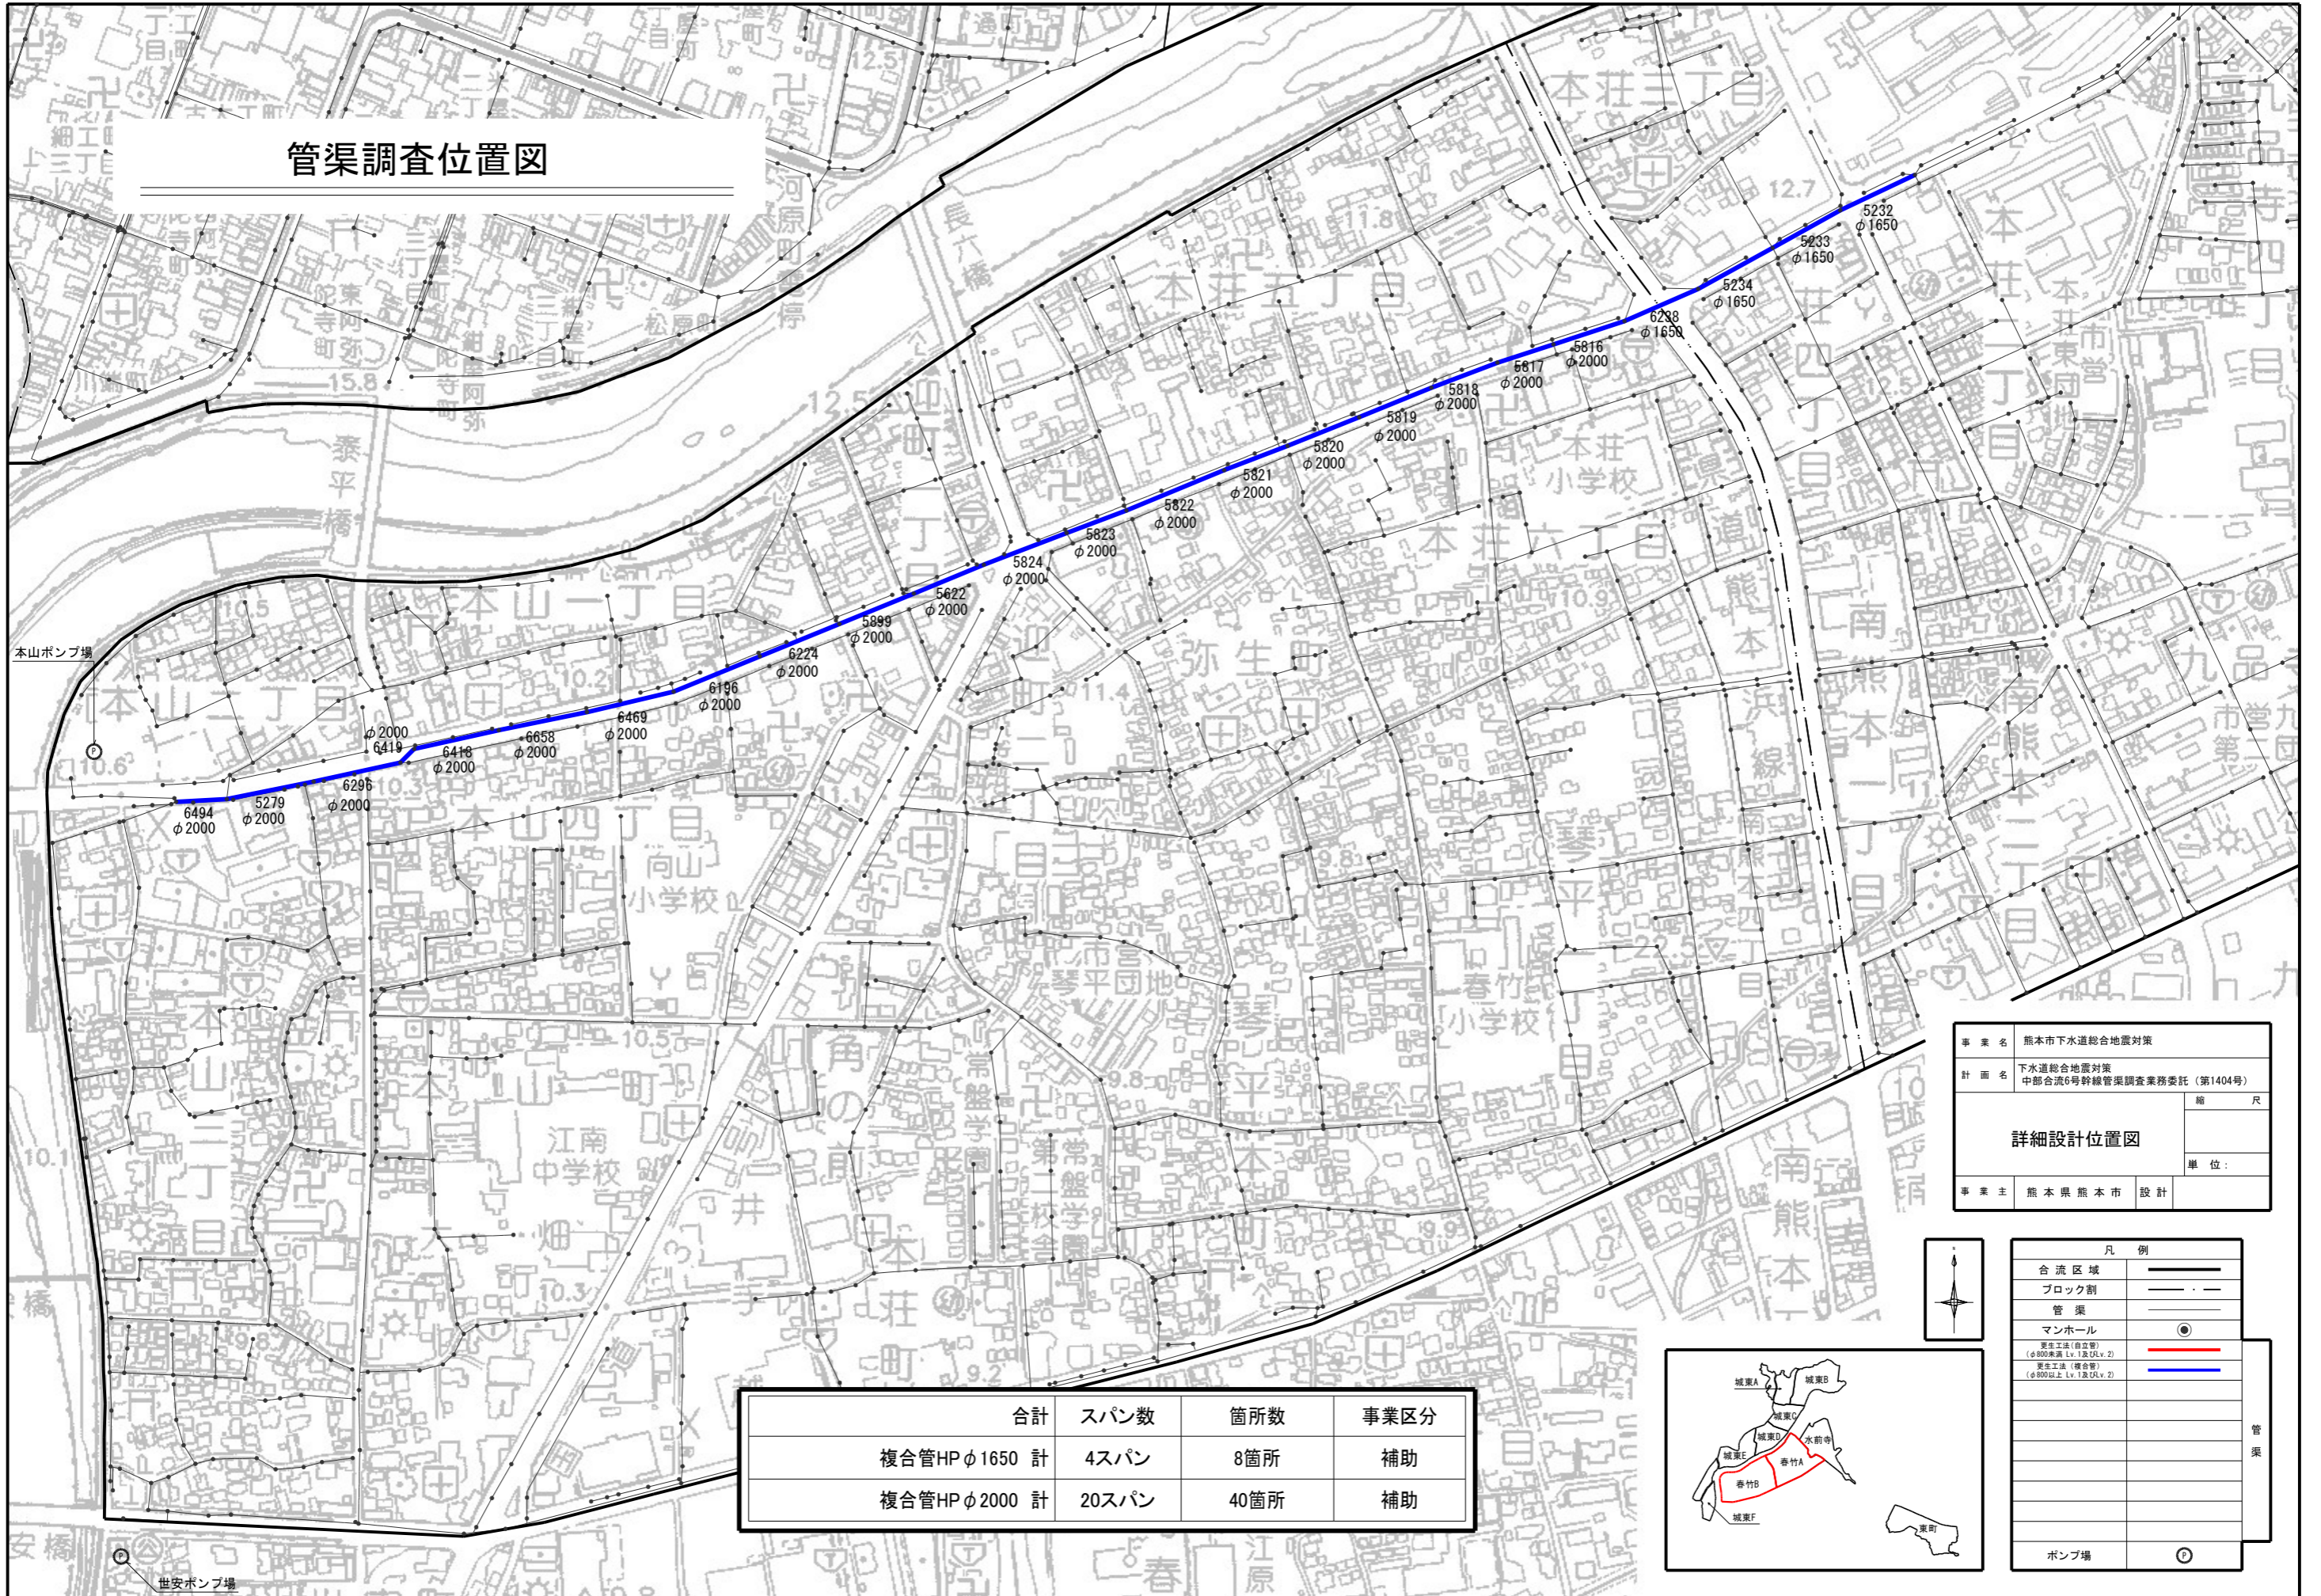


管渠調査位置図

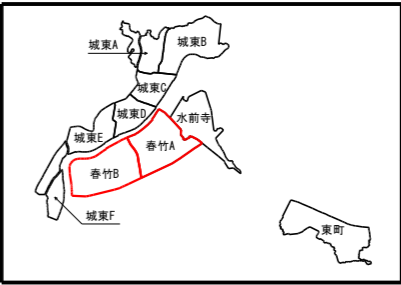

事業名	熊本市下水道総合地震対策
計画名	下水道総合地震対策 中部合流6号幹線管渠調査業務委託（第1404号）
縮尺	尺
詳細設計位置図	
事業主	熊本県熊本市設計

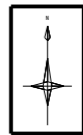

凡例	
合流区域	——
ブロック割	——
管渠	——
マンホール	●
更生工法（自立管） （φ800未満 Lv.1及ULv.2）	——
更生工法（複合管） （φ800以上 Lv.1及ULv.2）	——
ポンプ場	⊙

	合計	スパン数	箇所数	事業区分
複合管HP φ1650 計		4スパン	8箇所	補助
複合管HP φ2000 計		20スパン	40箇所	補助