


北部上下水道センター庁舎 平面図

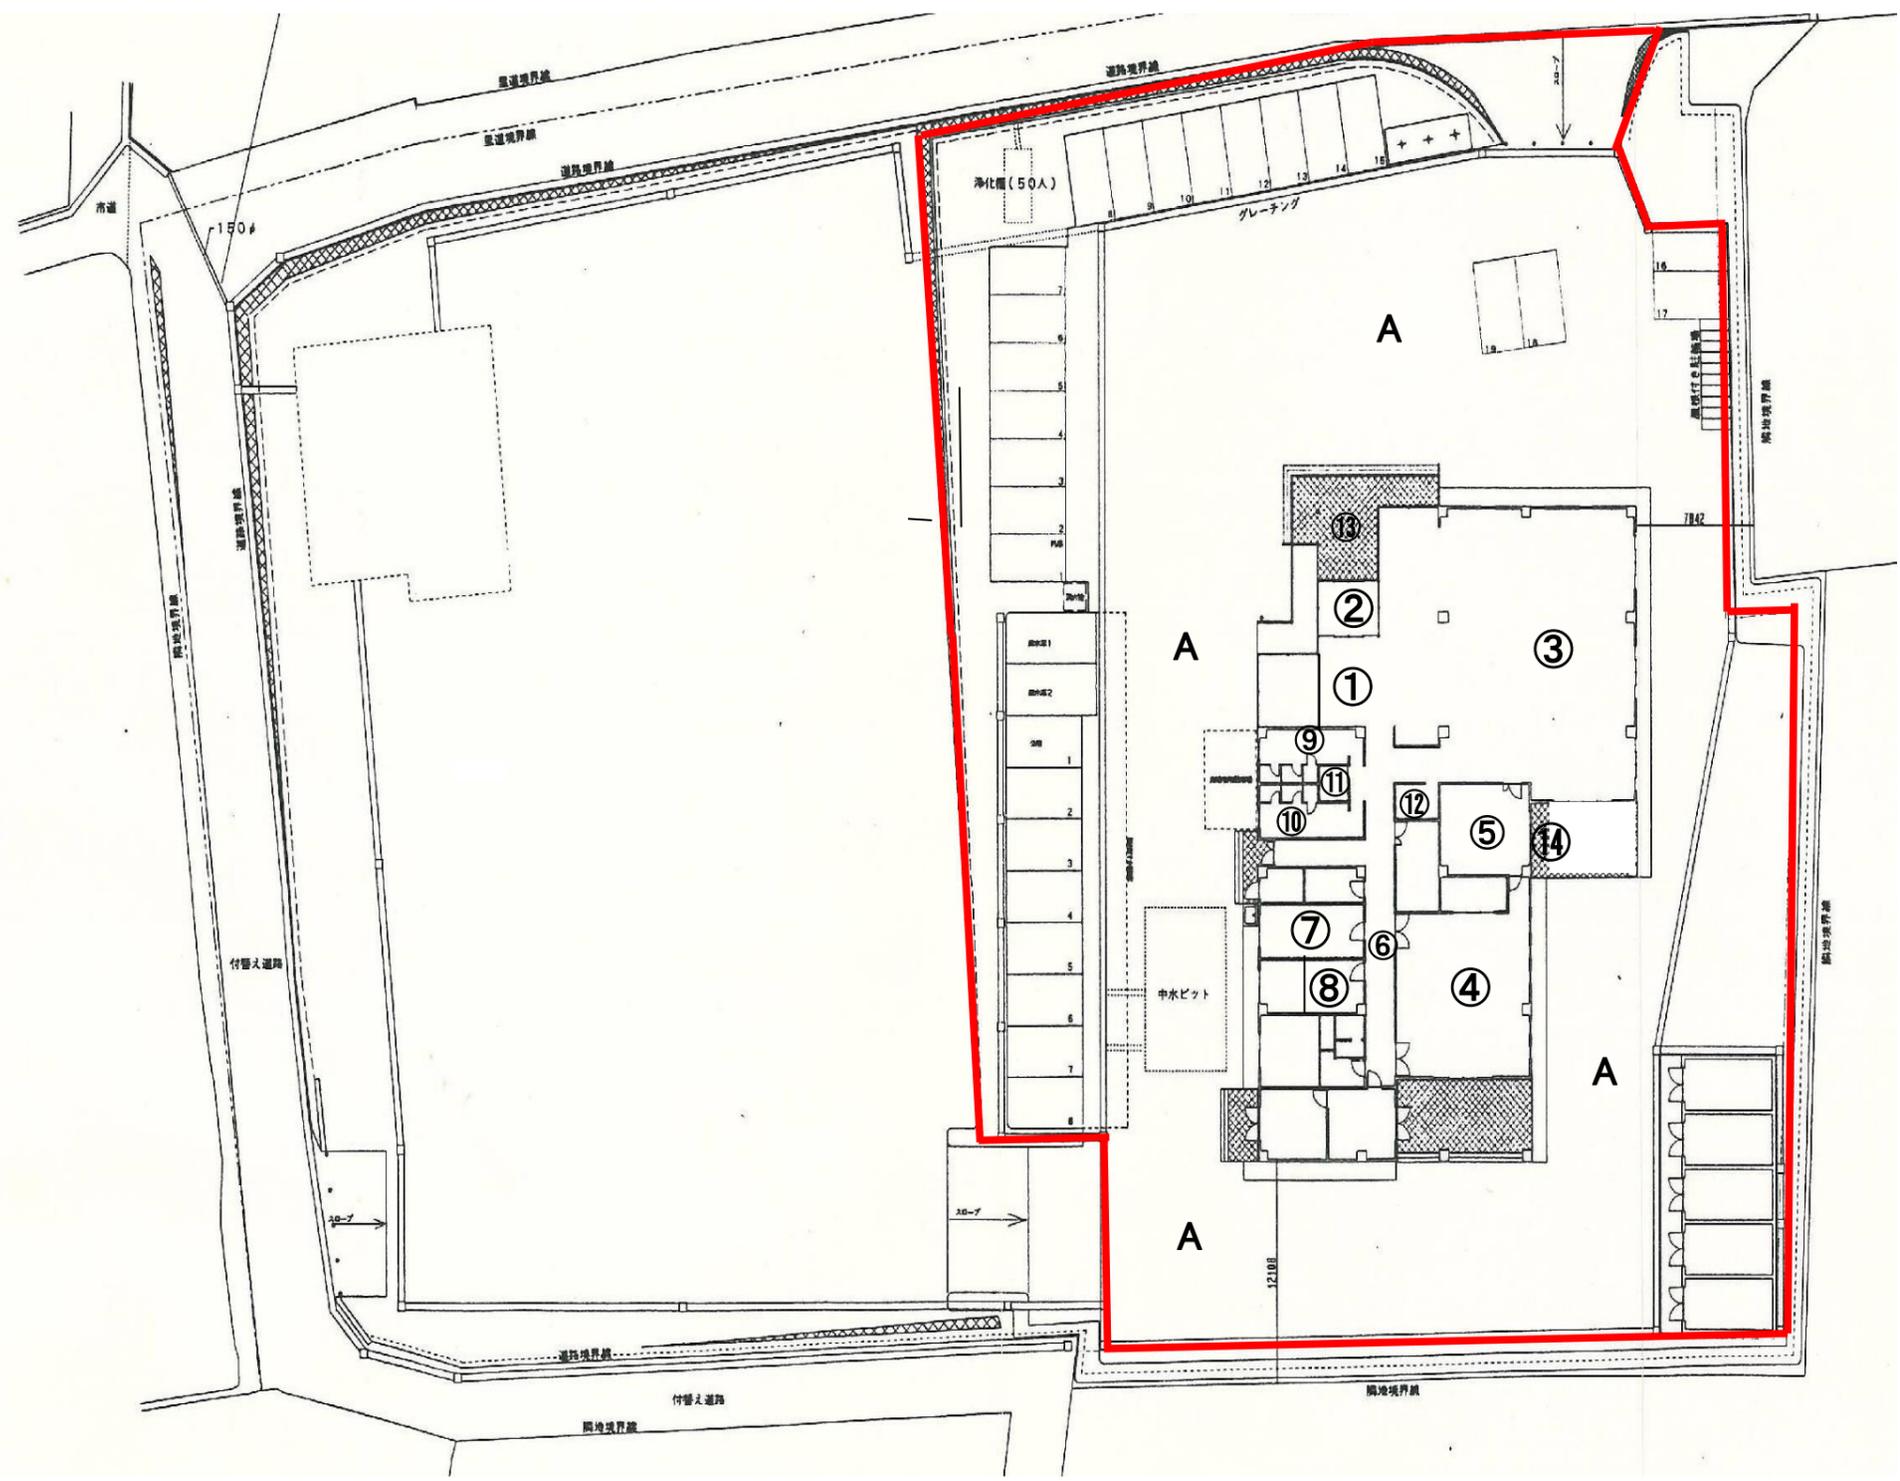

清掃区分	床面積	床面積
① 玄関ホール		71.70 m ²
② 風除室		12.00 m ²
③ 事務室		202.00 m ²
④ 会議室		84.00 m ²
⑤ 応接室		30.00 m ²
⑥ 廊下		37.05 m ²
⑦ 男子ロッカー		21.00 m ²
⑧ 女子ロッカー		10.50 m ²
⑨ 女子トイレ		18.00 m ²
⑩ 男子トイレ		18.00 m ²
⑪ 多目的トイレ		4.00 m ²
⑫ 湯沸室		6.00 m ²
⑬ 玄関廻り		54.00 m ²
⑭ 喫煙スペース		4.50 m ²

A 庁舎敷地(駐車場・通路)		1450.00 m ²
----------------	--	------------------------