
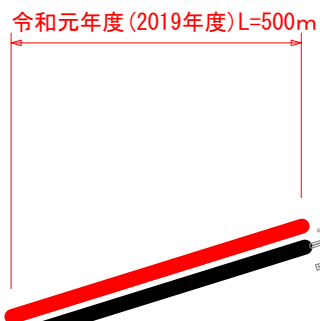


位置図


S=1 : 2500

淡水防止柵設置（畠口町沖海域内）
令和元年度（2019年度）実施延長 L=1235m

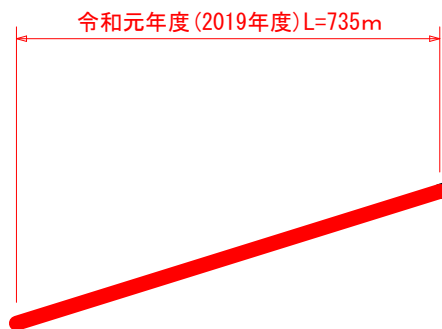


実施済み区間

海路口漁港

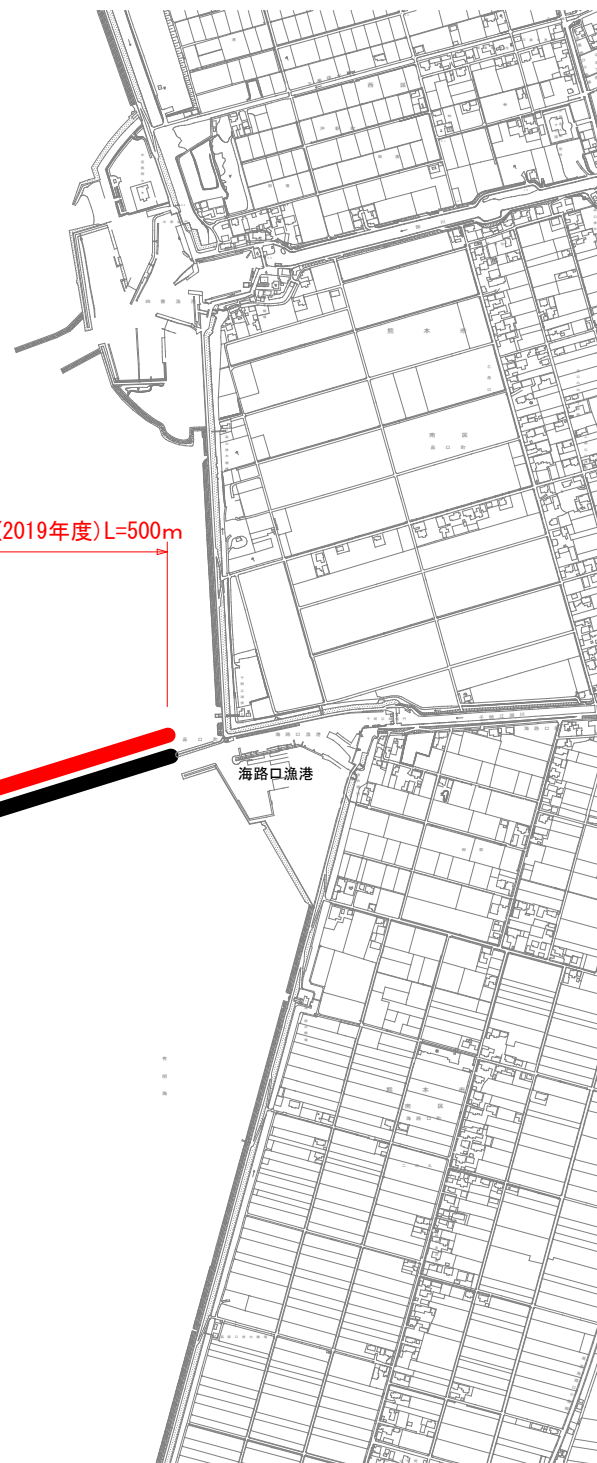


令和元年度(2019年度) 淡水防止柵(支柱) 配置図 (畠口町沖海域内)

支柱(H=8.0m) 6173本
支柱(H=11.0m) 4本

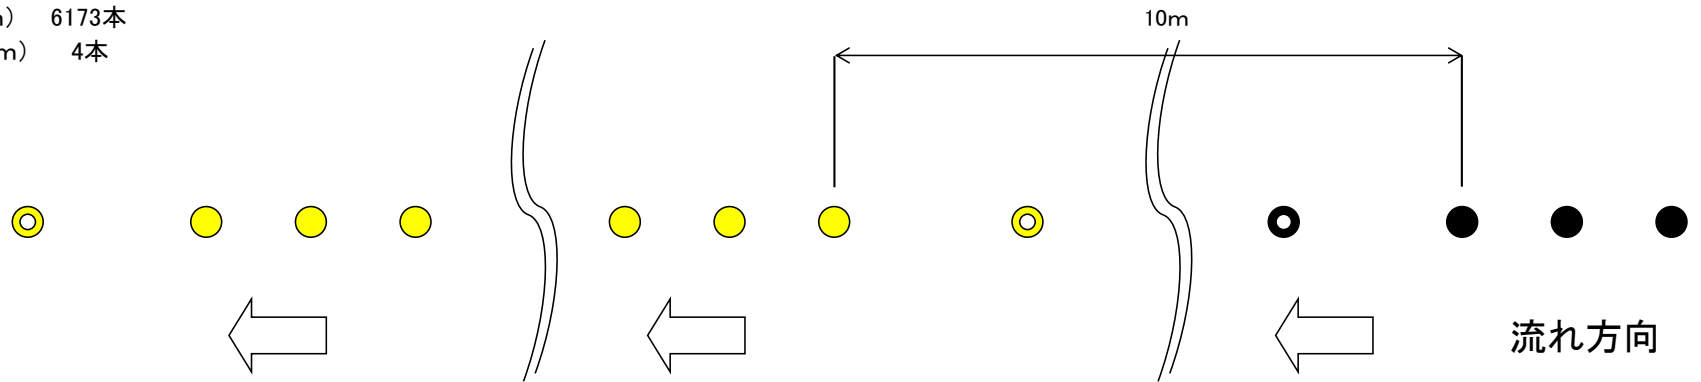

沖合い

千間江湖川河口

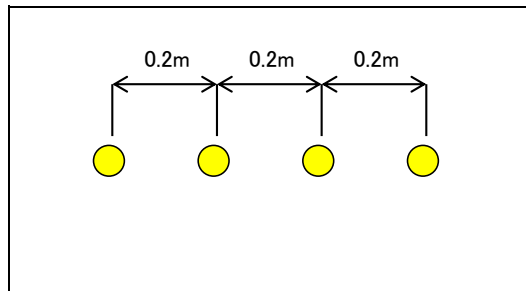

凡例	支柱	点滅灯
新設	●	◎
既設	●	●

点滅灯 4個
75回/分

※支柱の設置位置・根入れ長については、関係漁協と立会いを行ったうえで、決定する。