



維持補修センター清掃業務委託 位置図

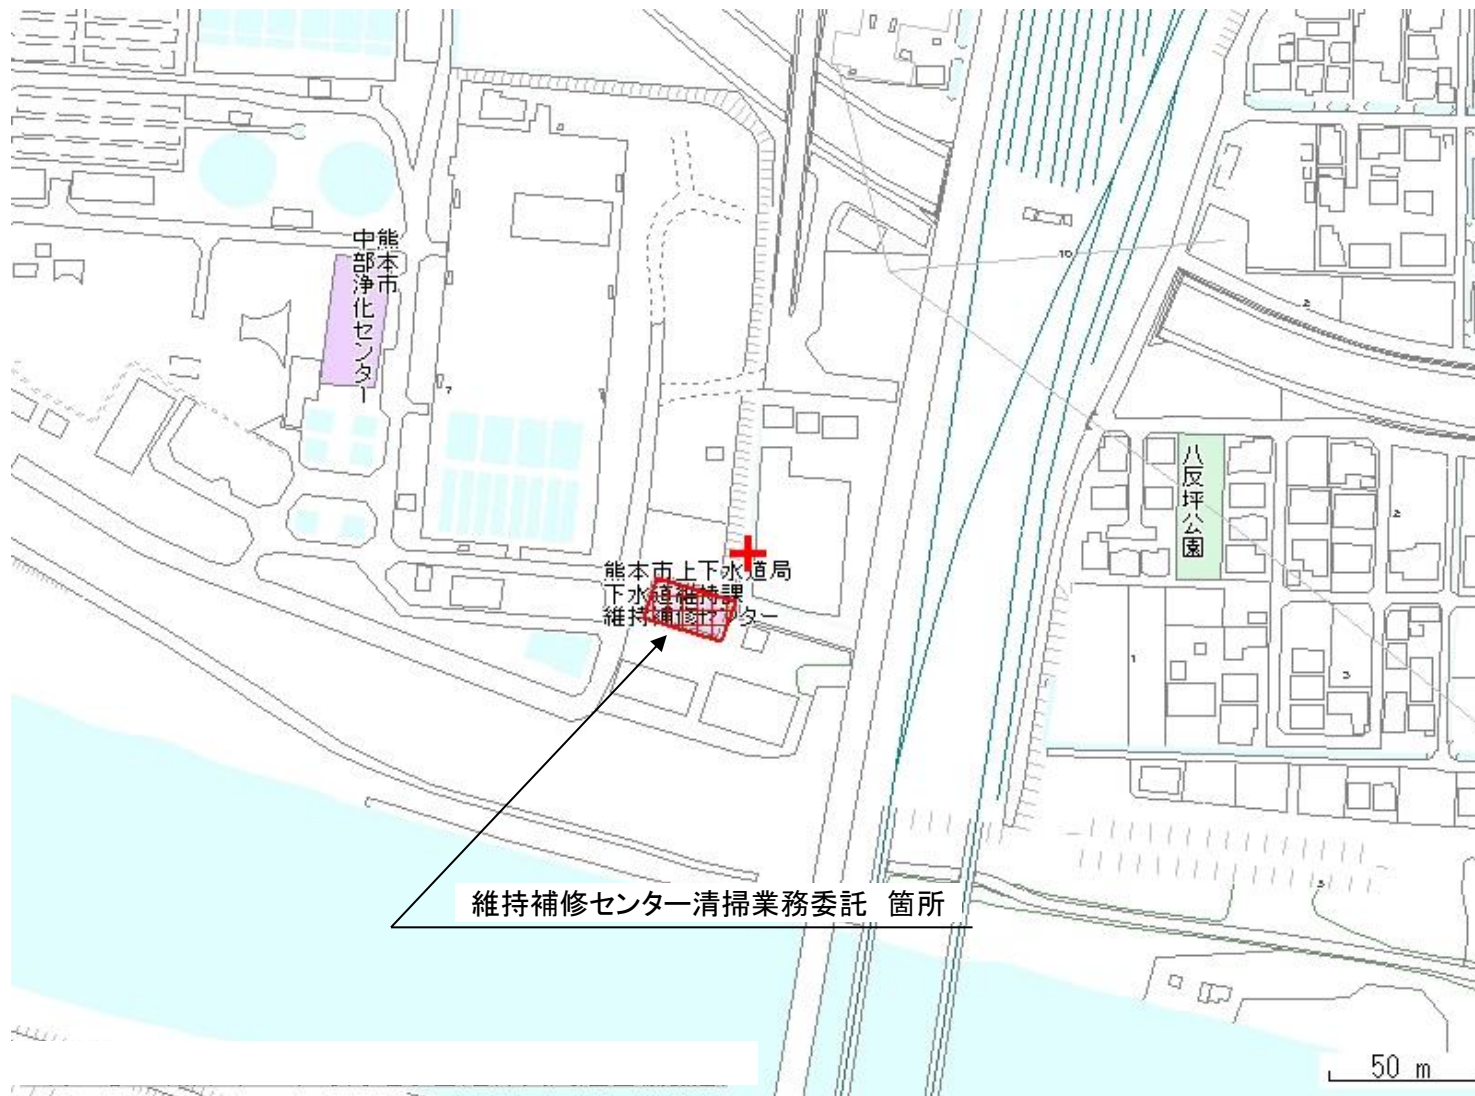

# 維持補修センター清掃業務委託

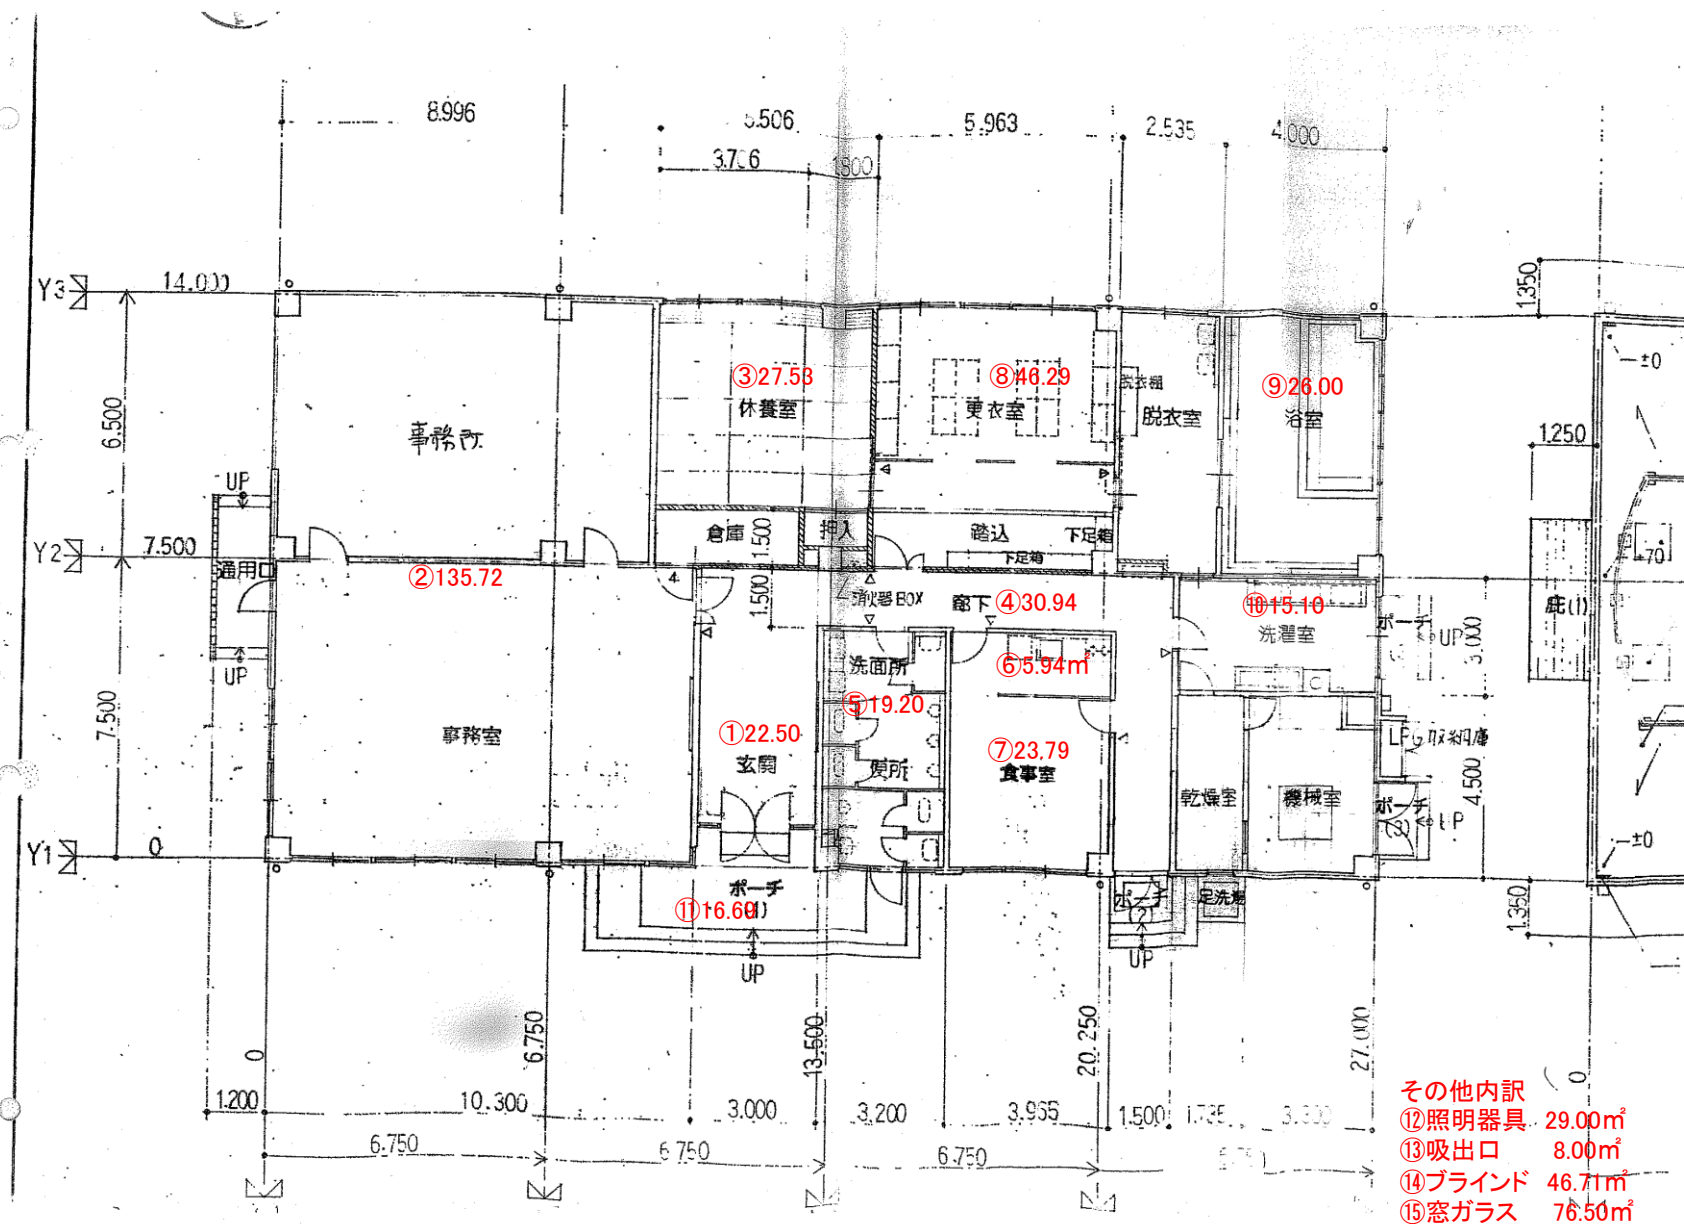

その他内訳  
 ⑫照明器具 29.00㎡  
 ⑬吸出口 8.00㎡  
 ⑭ブラインド 46.71㎡  
 ⑮窓ガラス 76.50㎡

床の日常清掃	①~⑩	353.01 ㎡
床以外の日常清掃	①~⑩	353.01 ㎡
建物外部の日常清掃	⑪	16.69 ㎡
床の定期清掃	①~⑩	353.01 ㎡
床以外の定期清掃	⑫~⑭	83.71 ㎡
建物外部の定期清掃	⑪、⑮	76.50 ㎡