



件名	健軍水源地下4箇所電気設備点検業務委託		
図名	健軍・庄口水源地平面図	図面番号	1 / 4
熊本市上下水道局水運用課			



件名	健軍水源池外 4 箇所電気設備点検業務委託		
図名	秋田配水場平面図	図面番号	2 / 4
	熊本市上下水道局水運用課		

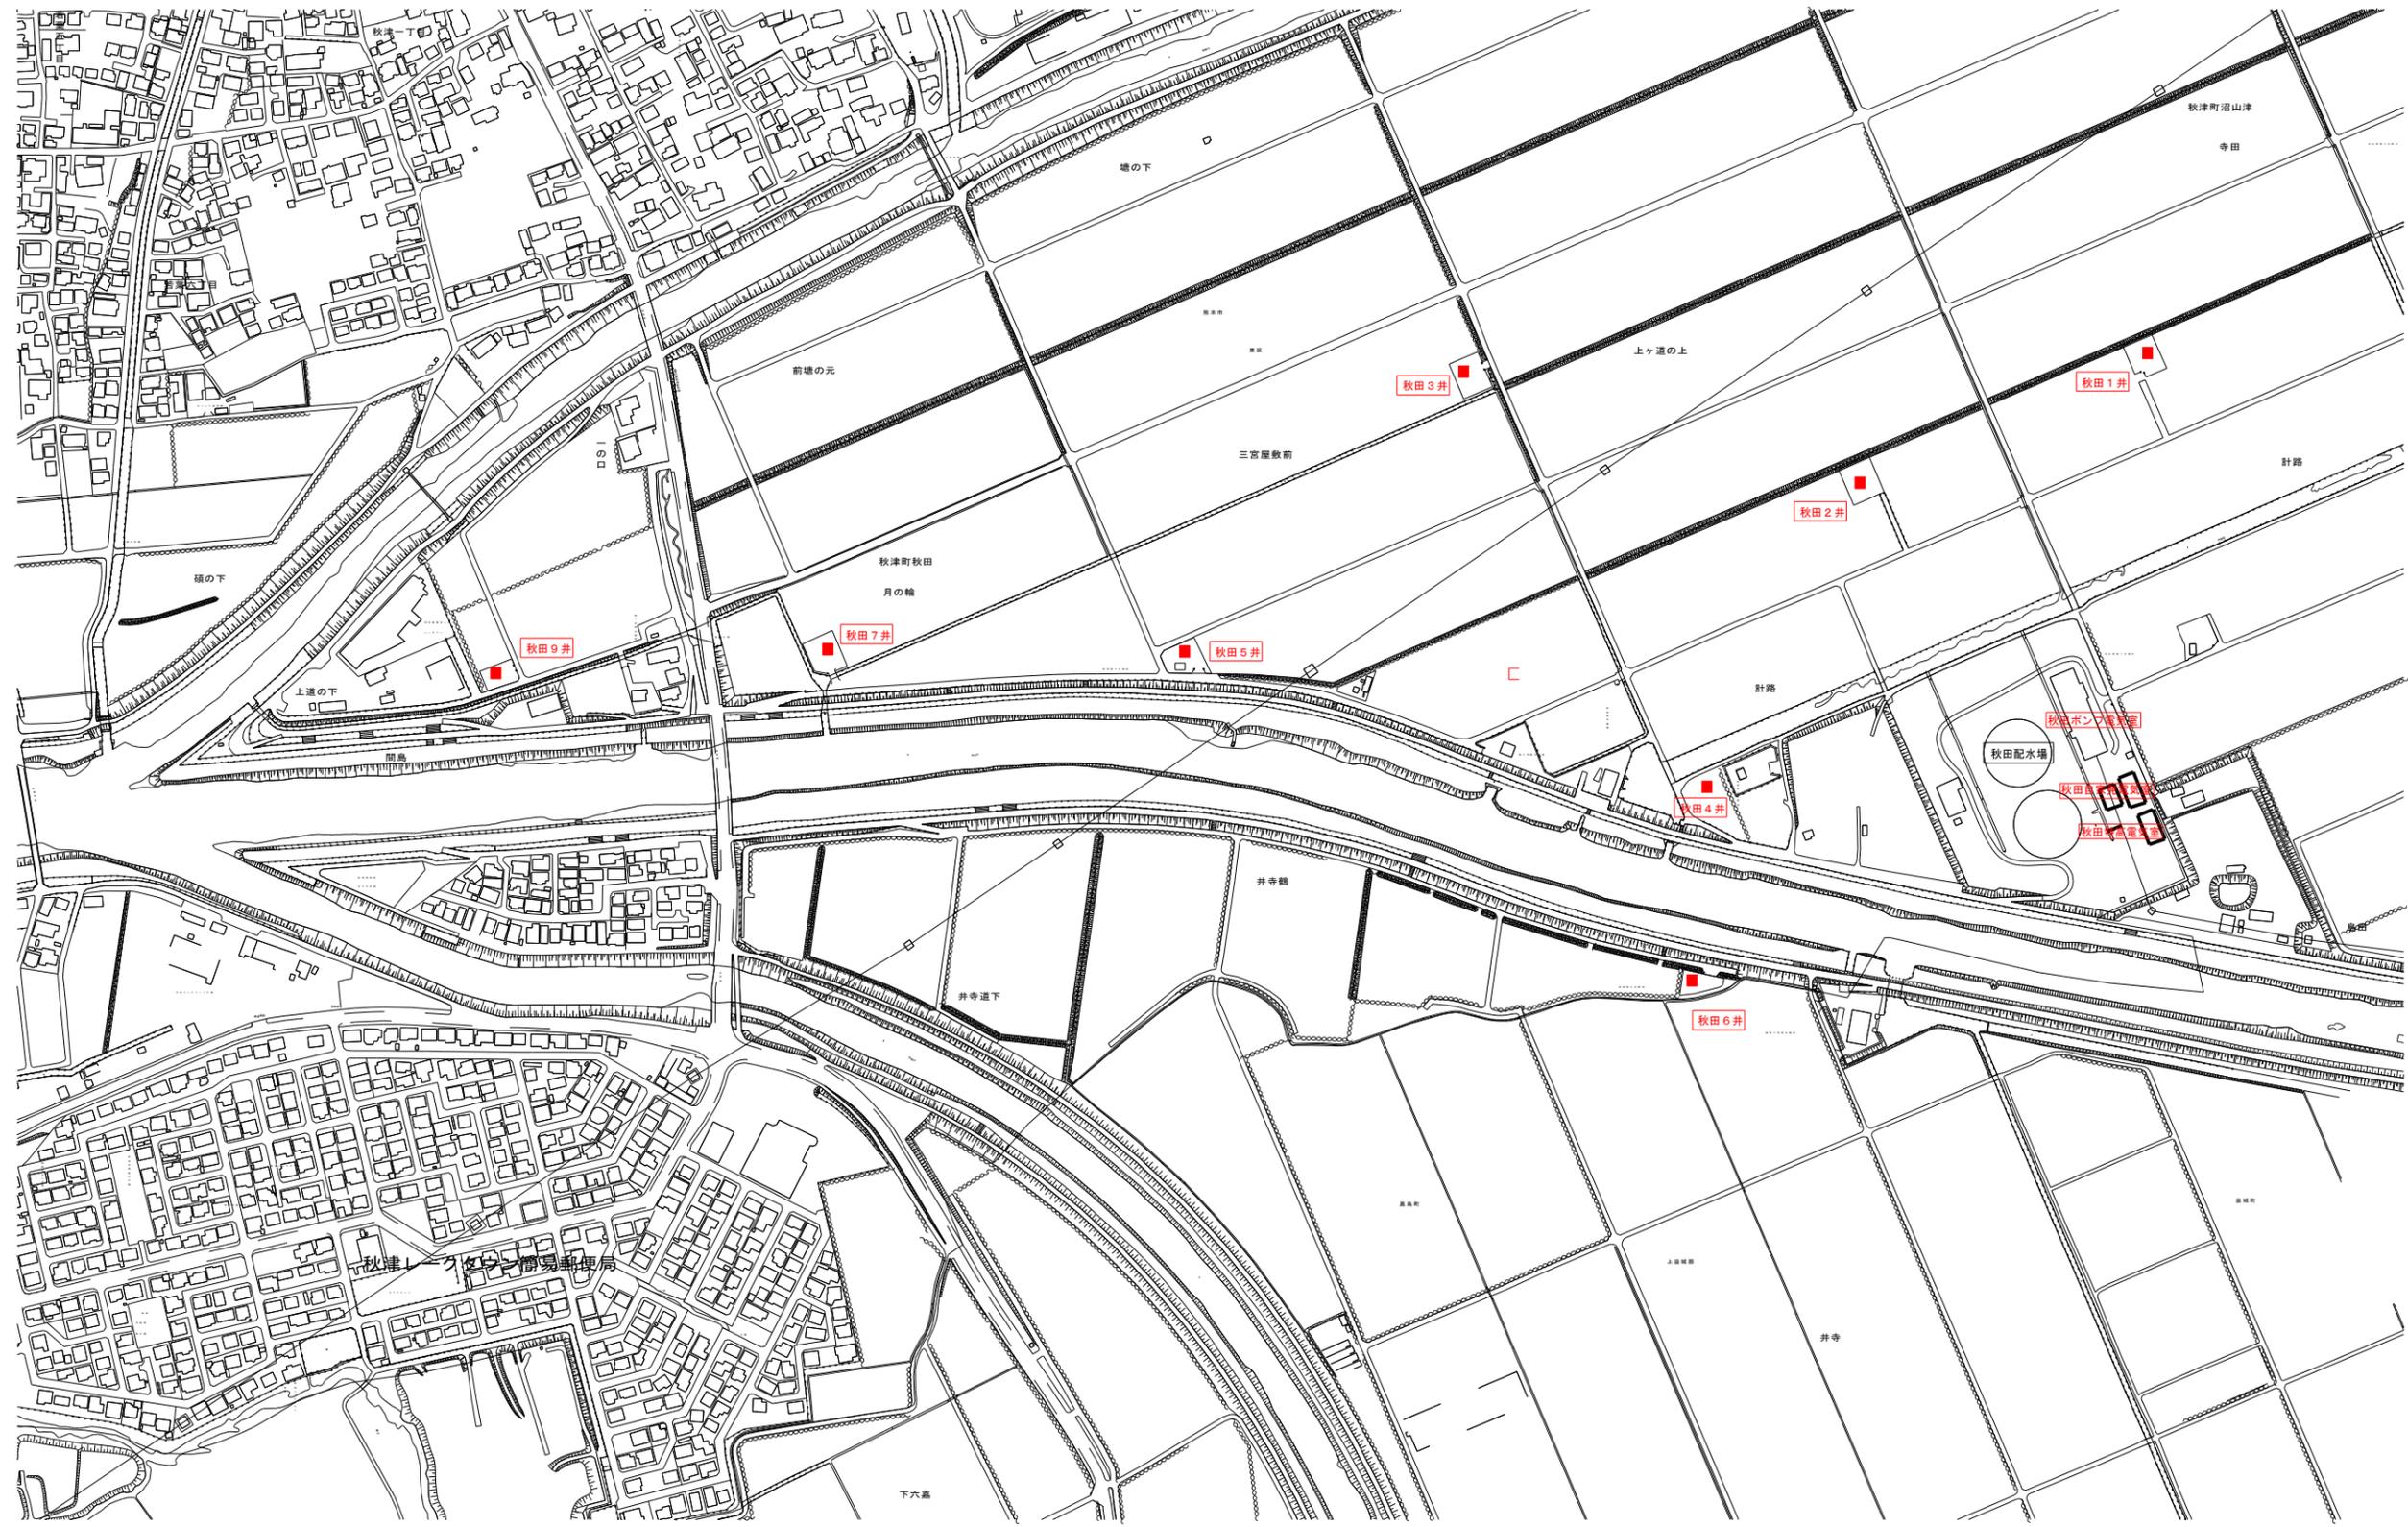

件名	健軍水源地外4箇所電気設備点検業務委託		
図名	沼山津水源地平面図	図面番号	3/4
	熊本市上下水道局水運用課		

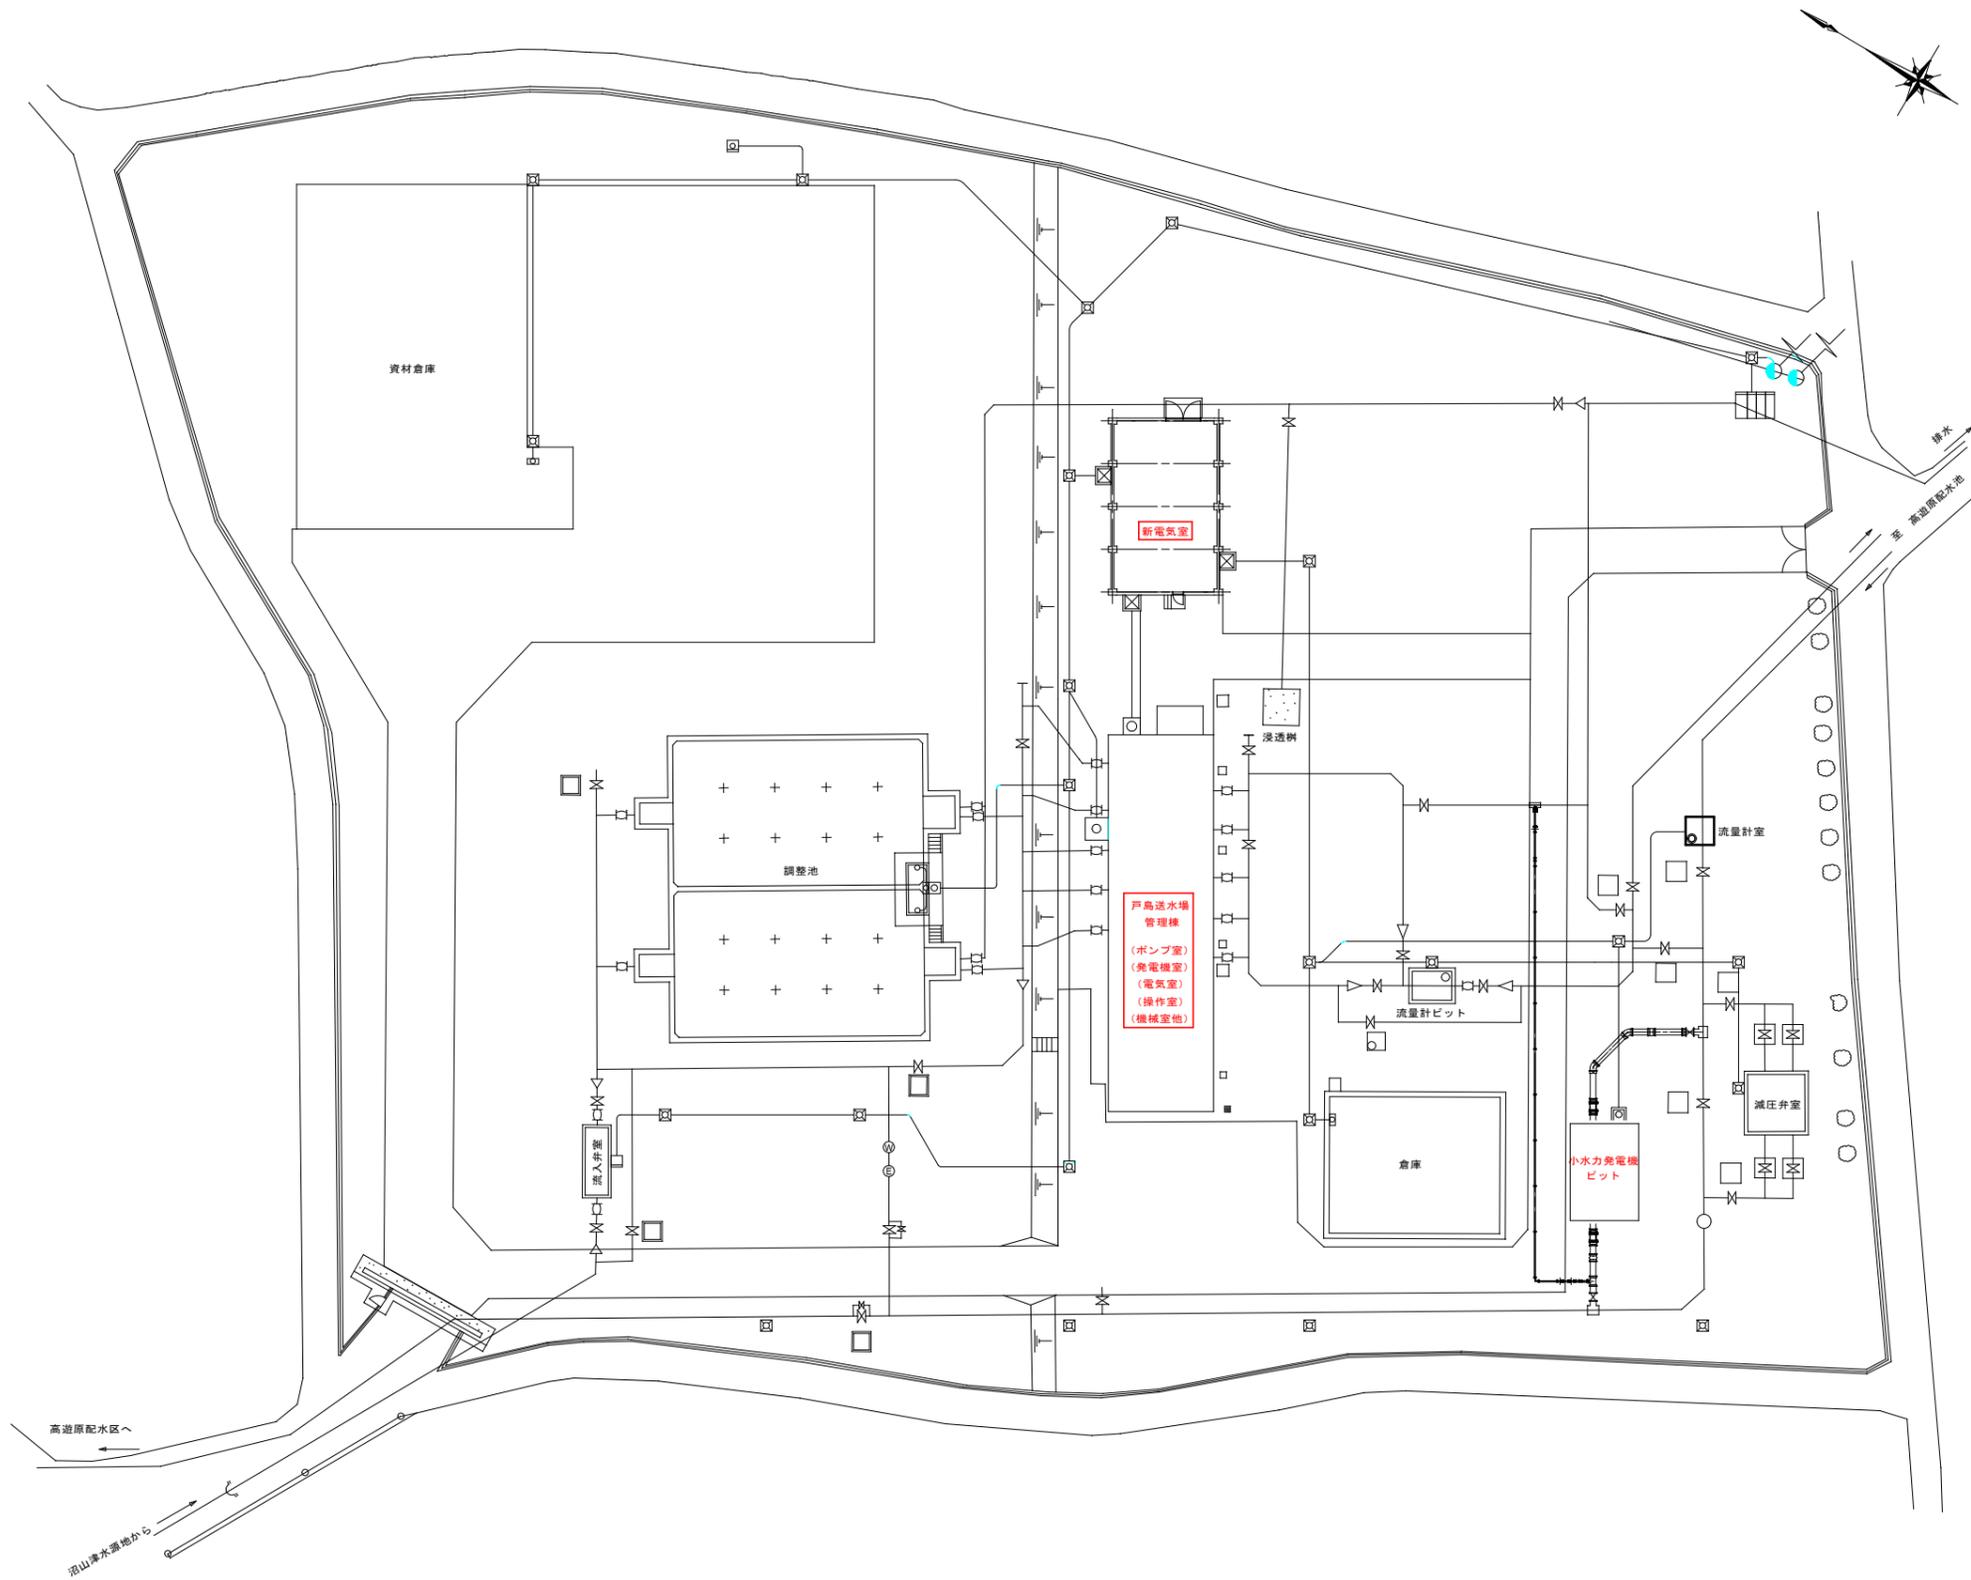

戸島送水場平面図

件名	健軍水源外4箇所電気設備点検業務委託		
図名	戸島送水場平面図	図面番号	平面 4/4
熊本市上下水道局水運用課			