



本管布設替標準図

S=1:30


本管布設替工断面図

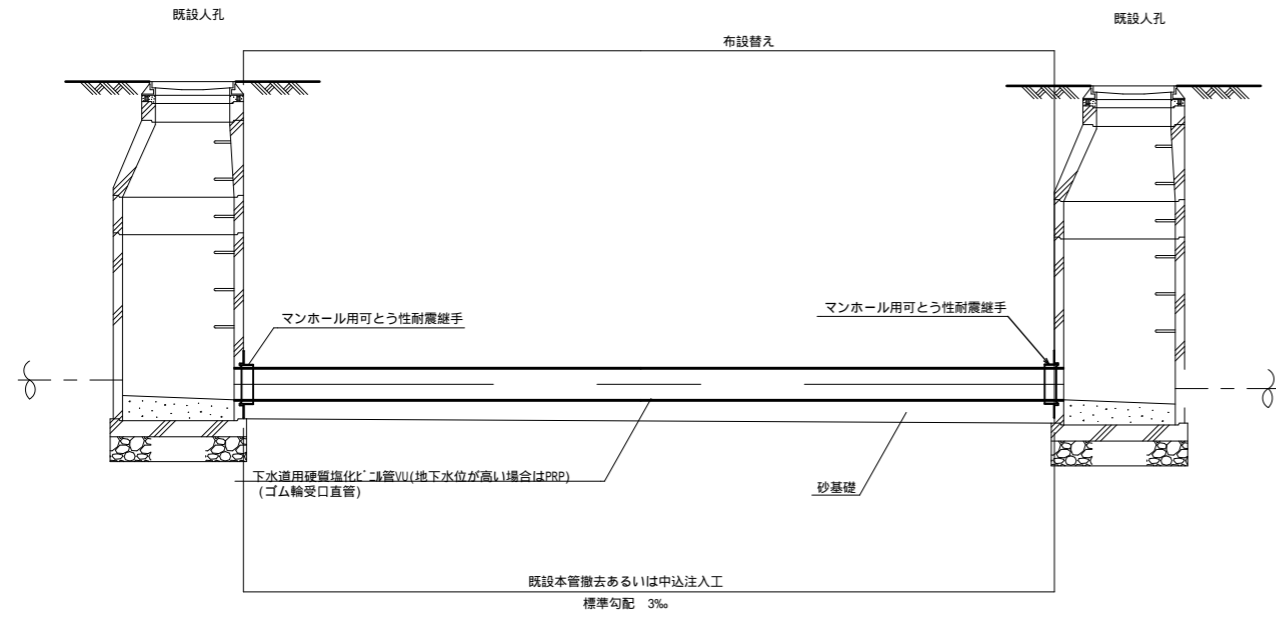

標準断面図

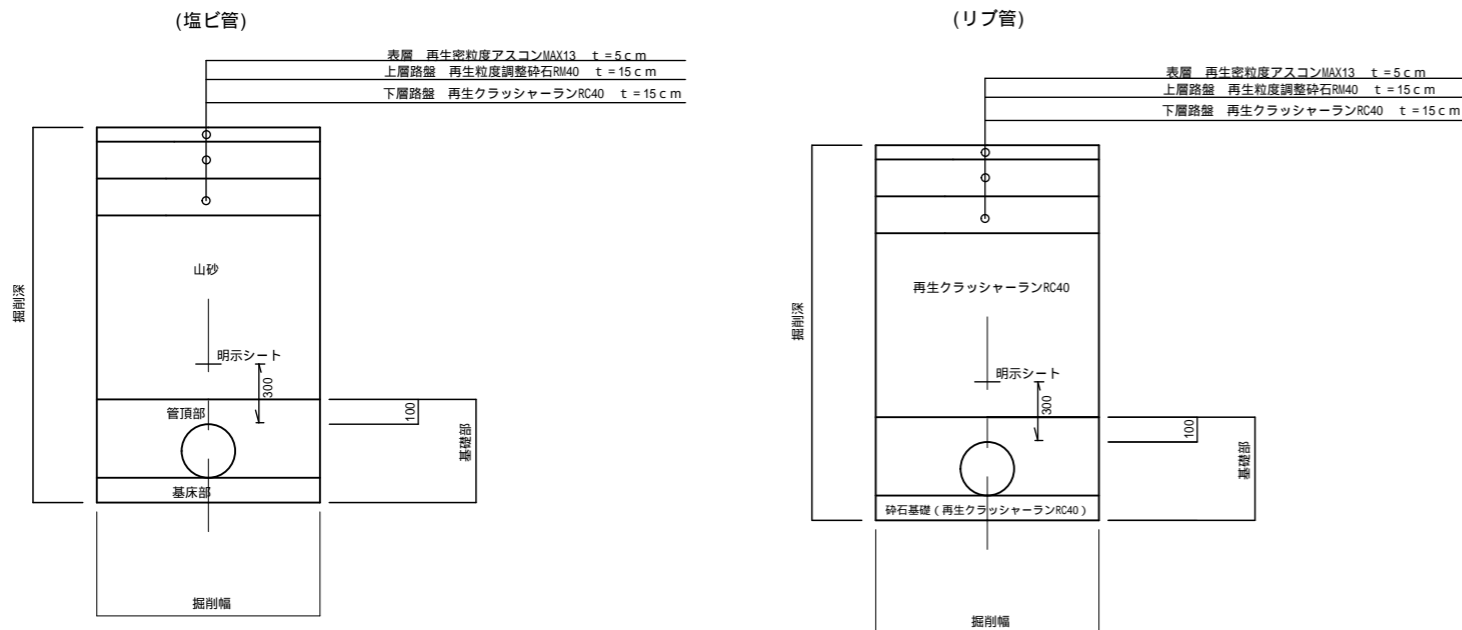

本管布設工施工フロー(参考)

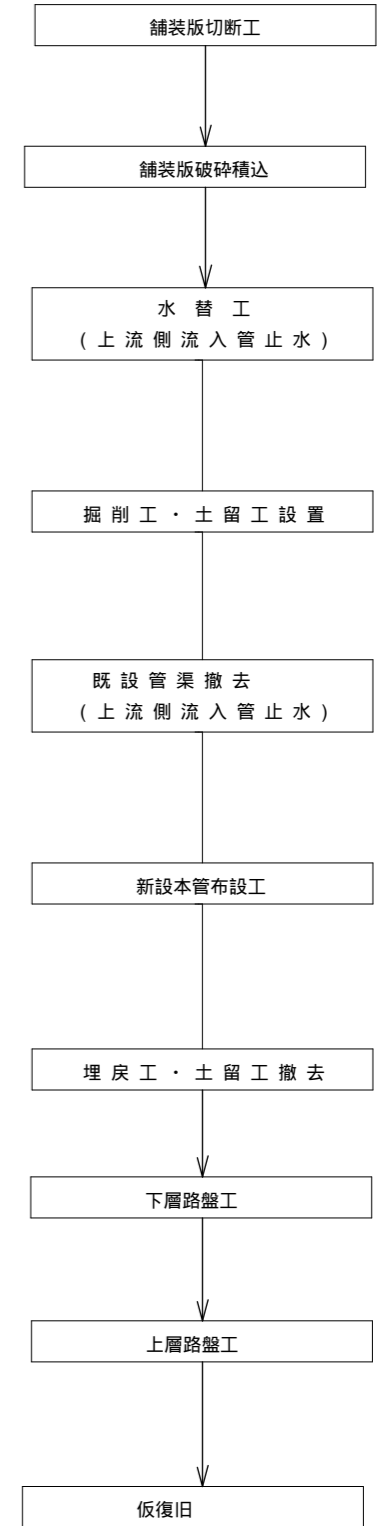

本復旧については、監督員と協議を行う。

図面名称	【参考図】本管布設替標準図
図面番号	1 / 19