


下水道管路施設包括的維持管理業務委託(中央区)(第23-901工区) 位置図

位置図

S=free

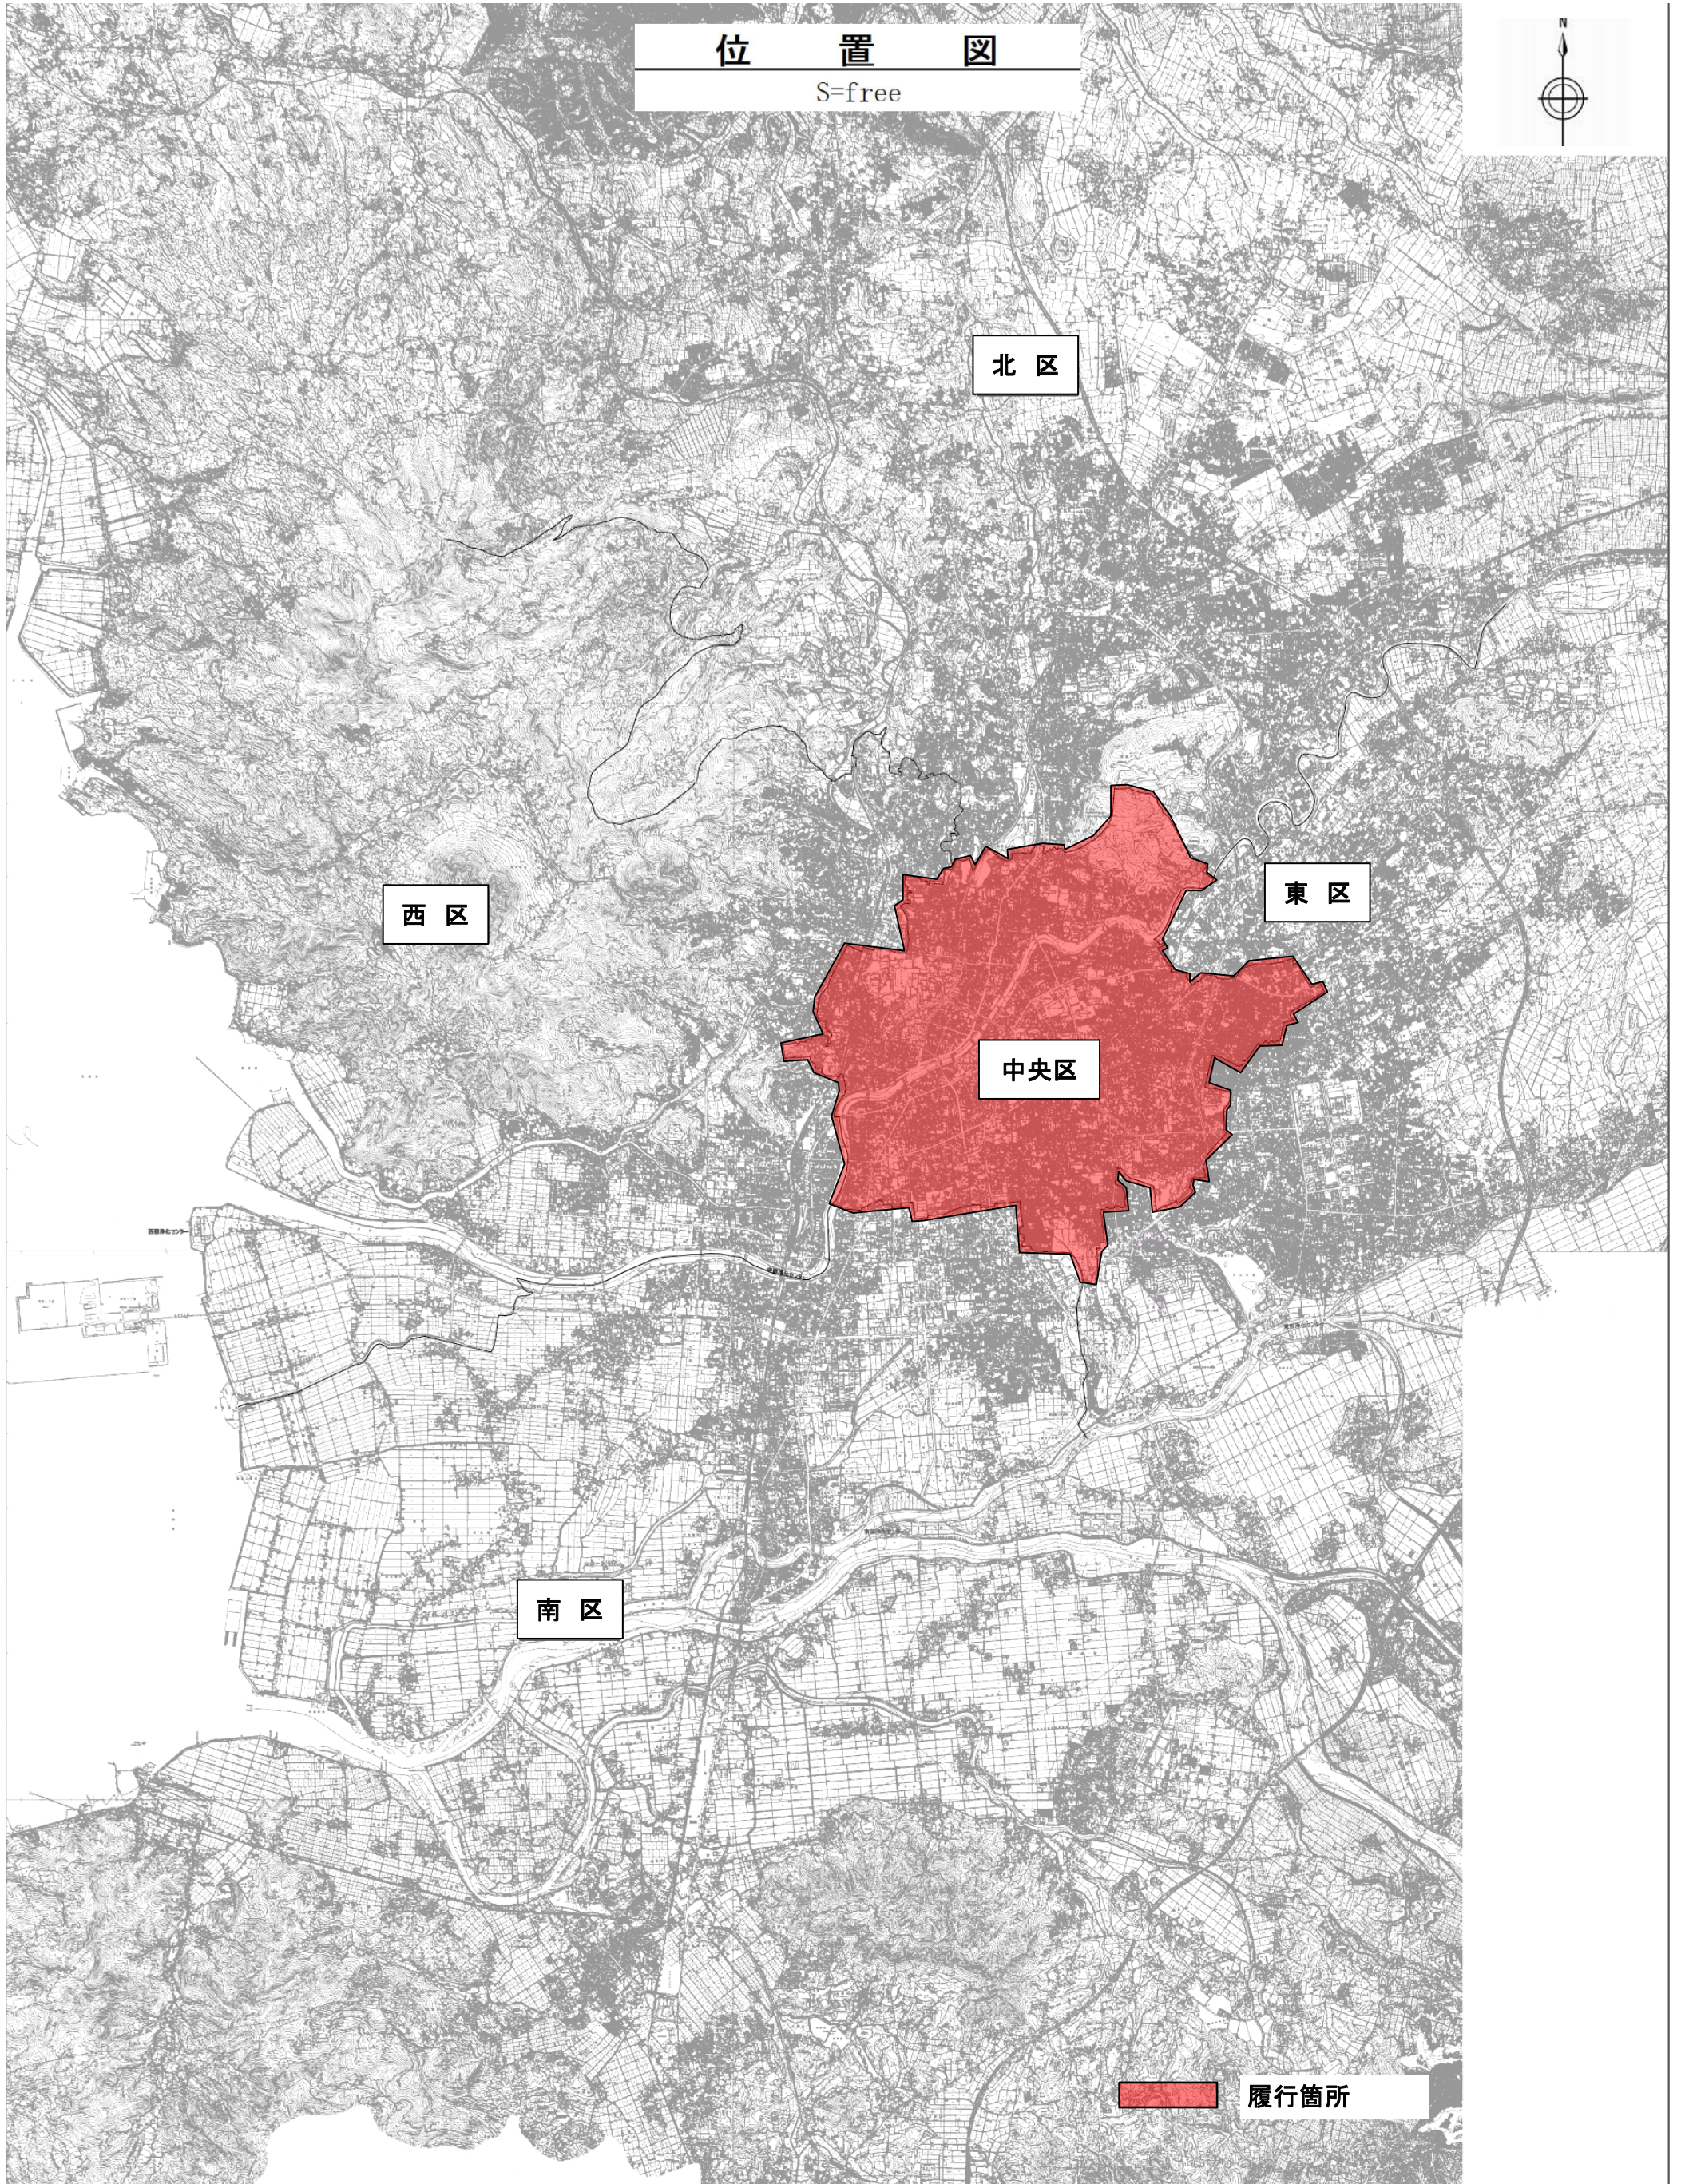

北区

西区

東区

中央区

南区

履行箇所