
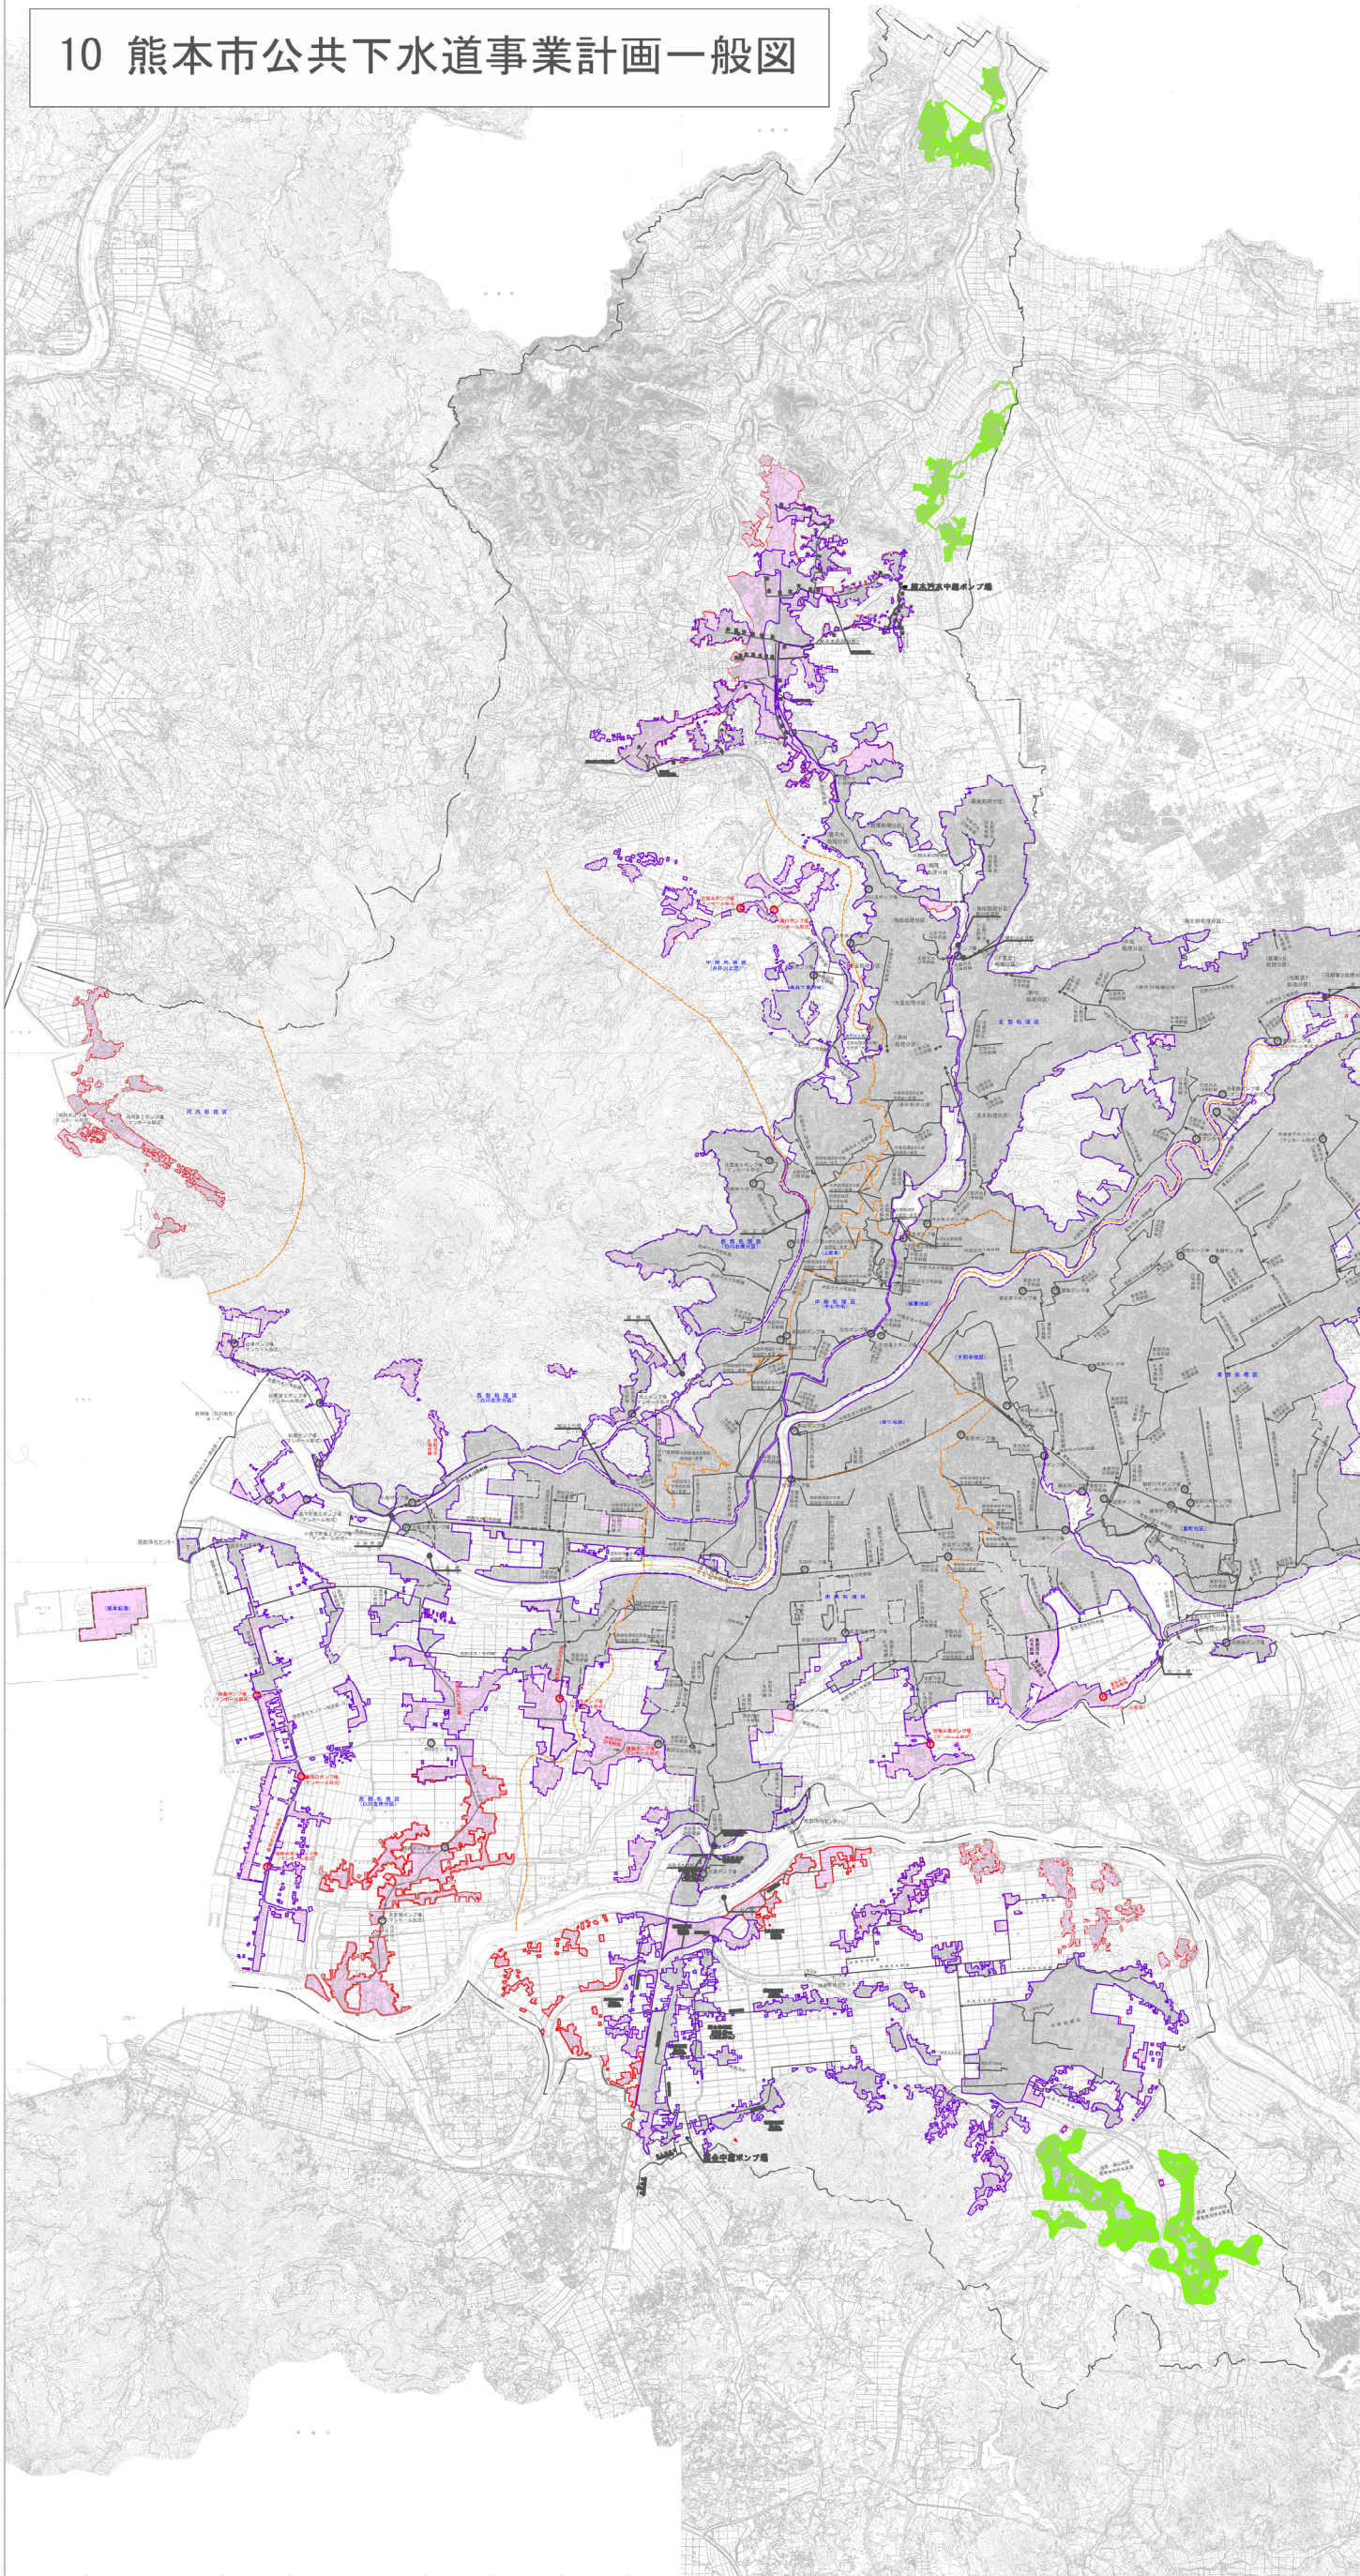


10 熊本市公共下水道事業計画一般図

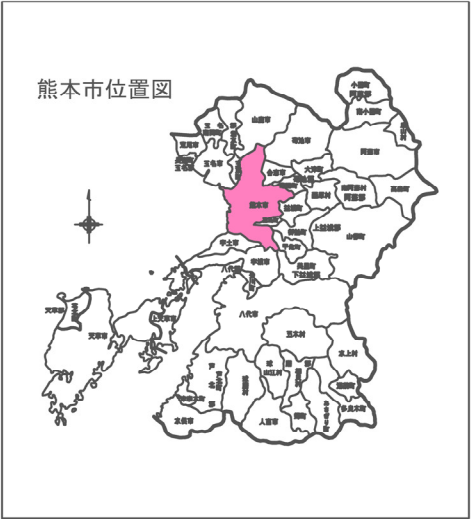

下水道計画一覧表

計画	全体計画(平成40年)			事業計画(平成30年)			備考
	面積(ha)	人口(人)	水量(m ³ /日)	面積(ha)	人口(人)	水量(m ³ /日)	
中部	1,348	85,000	63,300	1,348	87,140	64,770	
東部	4,352	263,200	142,800	4,352	270,000	146,250	
南部	1,844	90,900	51,400	1,844.00	93,530	52,570	
西部	2,128	74,800	34,100	1,863.40	71,180	31,380	
河内	81	4,200	2,100	—	—	—	
富合	410	6,400	3,100	288.8	4,750	2,390	
小計	10,363	524,500	296,800	9,896	526,600	297,340	
熊本(北部流域関連)	2,355	113,200	55,300	2,323.60	115,300	56,190	
全体計画(平成40年)			事業計画(平成30年)				
熊本(北部流域関連)	450	14,200	6,400	207.2	10,400	4,820	
小計	2,805	127,400	61,700	2,630.80	125,700	61,010	
全体計画(平成40年)			事業計画(平成30年)				
城南	556	14,400	6,400	499	13,800	6,130	
小計	566	14,400	6,400	499	13,800	6,130	
計	13,724	666,300	364,900	13,026.00	666,100	364,500	

凡 例	
	平成 26 年度以前整備済
	未 整 備 地 区 (事 業 計 画)
	未 整 備 地 区 (全 体 計 画)
	農業集落排水事業計画
	処 理 区 境 界
	事 業 計 画 区 域
	流 域 下 水 道 幹 線
	行 政 界 (市 町 村 界)